
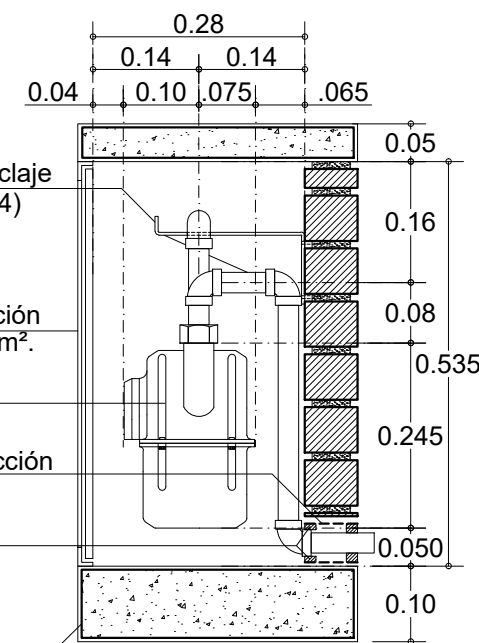
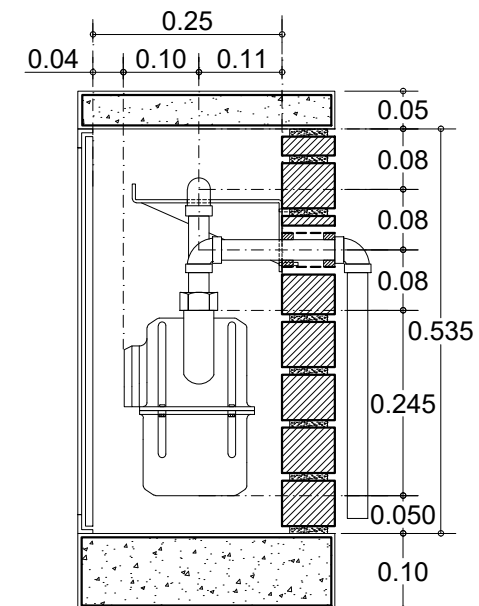
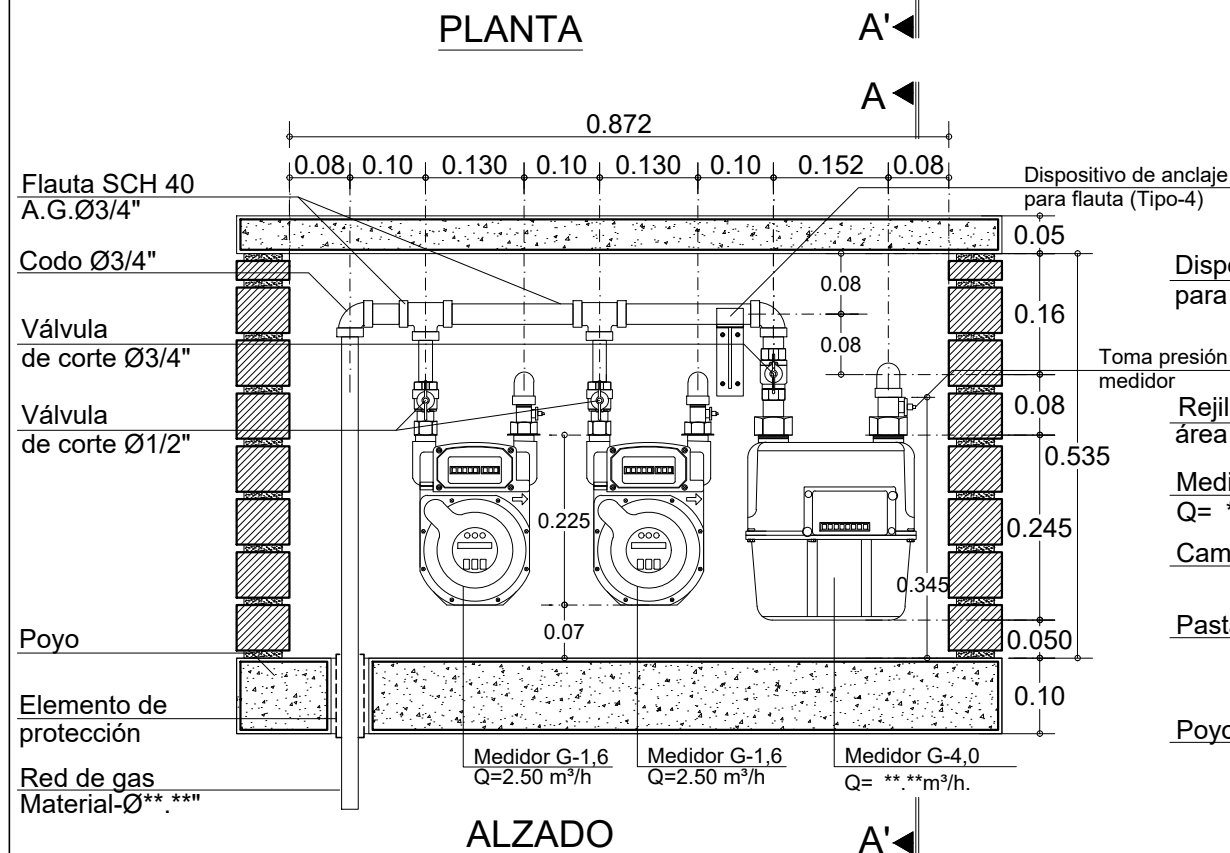


GSM-502-AS3H-10: Centro de Medición con regulación de primera etapa. 2 medidores G-1,6 y 1 medidor G-4.0. Horizontales. (Se realiza medición en 2 Psig)

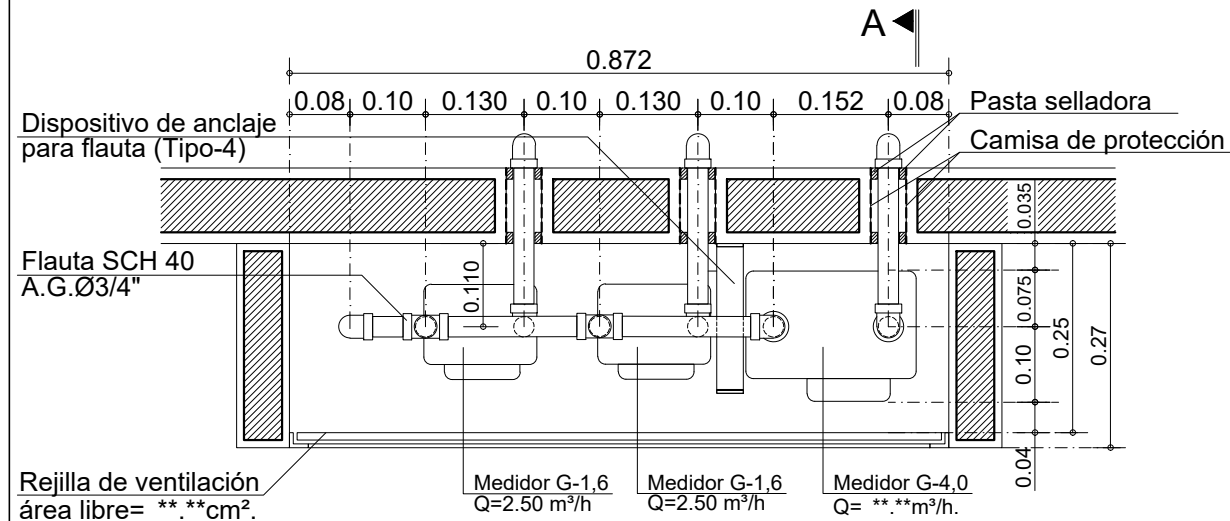

vanti

Proyecto:

Biblioteca de Detalles
Constructivos para el Sistema de
Suministro de Gas Natural

Observaciones:

-Todas las cotas están dadas en
metros, a menos que se
especifique lo contrario

Subsistema de Medición

Contiene:

Centro de medición con
regulación de primera etapa.
2 medidores G-1,6 y 1 medidor
G-4.0. Horizontales. (Se realiza
medición en 2 Psig)

Código:

GSM-502-AS3H-10

Elaboró:

Nueva Edificación
Colombia

Revisó:

Normativa Gestión de Red Gas

Aprobó:

Residencial y Pymes

Escala:

1:10

Fecha:

Octubre 2020

Archivo:

GSM-502-AS3H-10.dwg

Dibujó:

Arq. Pilar Castillo Quintanilla

Detalle:

GSM-502-AS3H-10

Plancha:

34

De:

55