




GSM-502-AS3H-11: Centro de medición con regulación de primera etapa. 2 medidores G-2,5 y 1 medidor G-4.0. Horizontales. (Se realiza medición en 2 psig.)

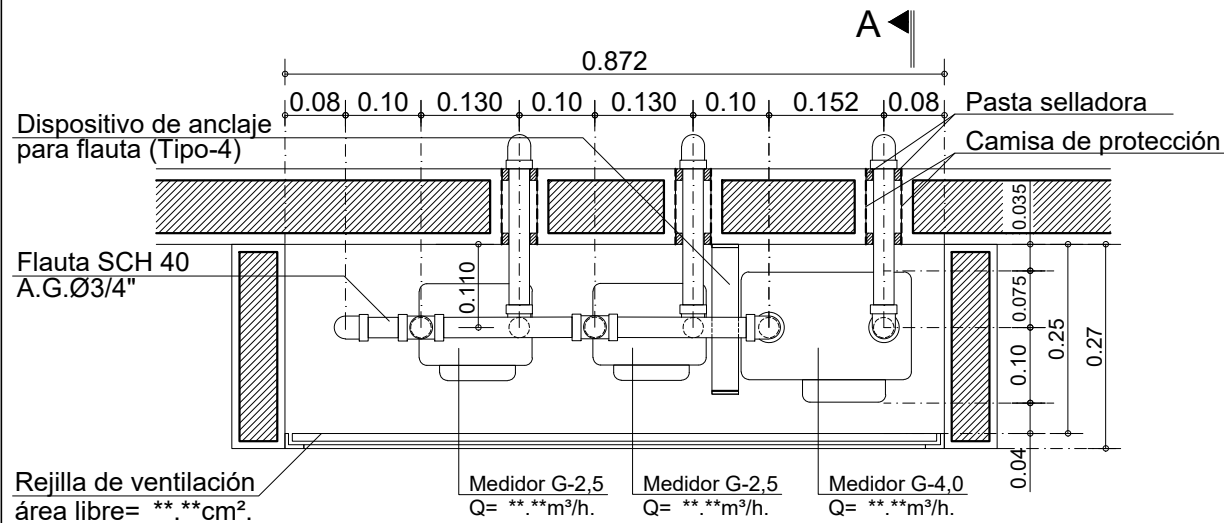


PLANTA

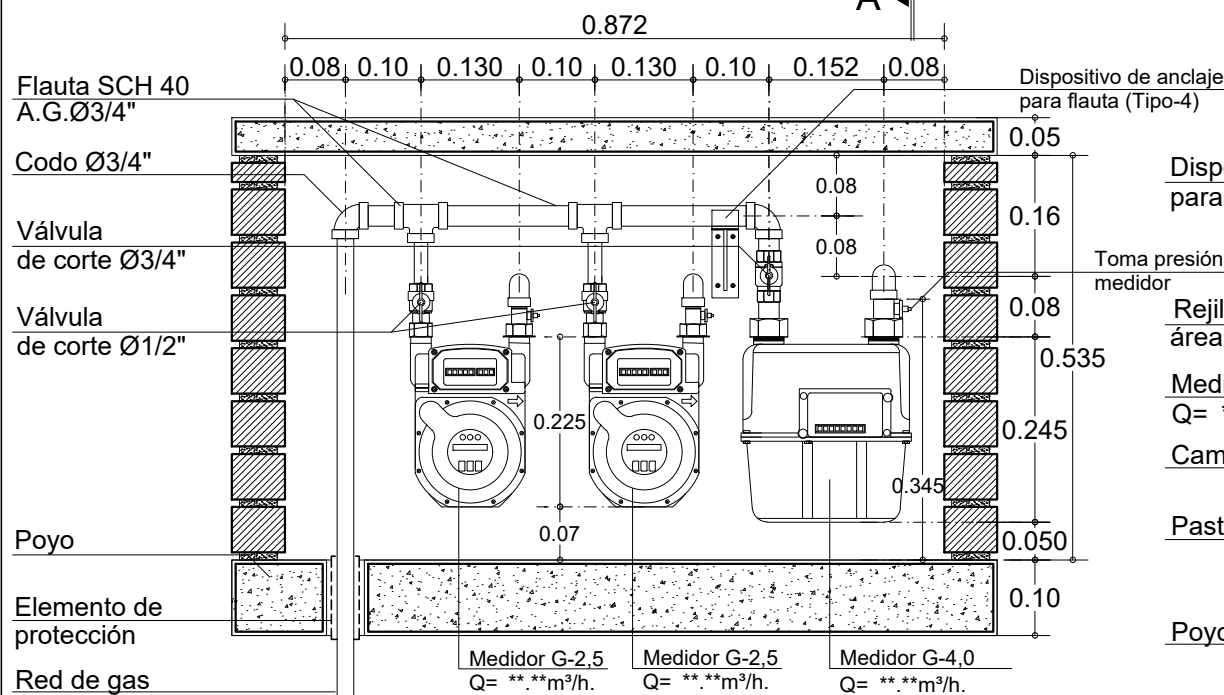

ALZADO

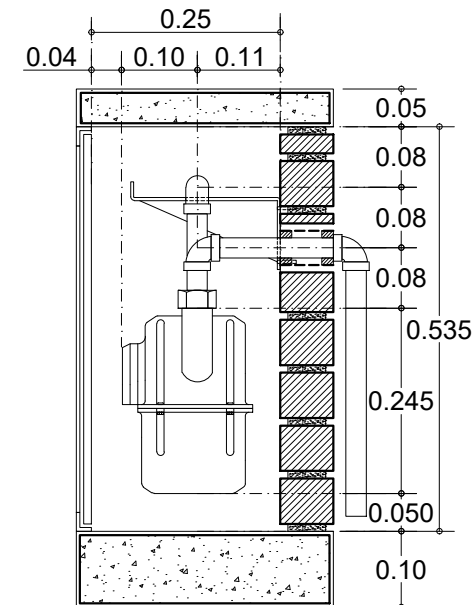

CORTE A-A'

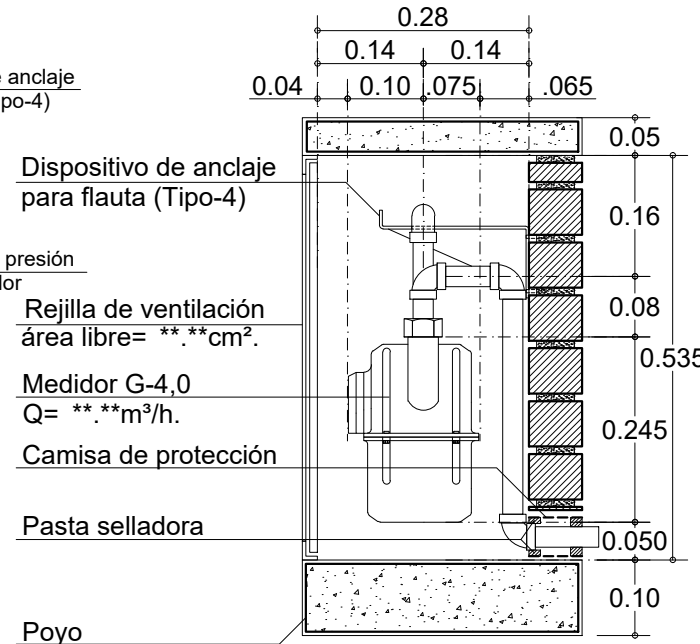

CORTE A-A'

De:
Plancha:

GSM-502-AS3H-11

Detalle:

vanti

Proyecto:

Biblioteca de Detalles
Constructivos para el Sistema de
Suministro de Gas Natural

Observaciones:

-Todas las cotas están dadas en
metros, a menos que se
especifique lo contrario

Subsistema de Medición

Contiene:

Centro de medición con
regulación de primera etapa.
2 medidores G-2,5 y 1 medidor
G-4.0. Horizontales. Se realiza
medición en 2 psig)

Código:

GSM-502-AS3H-11

Elaboró:

Nueva Edificación
Colombia

Revisó:

Normativa Gestión de Red Gas

Aprobó: Residencial y Pymes

Escala:

1:10

Fecha:

Octubre 2020

Archivo:

GSM-502-AS3H-11.dwg

Dibujó:

Arq. Pilar Castillo Quintanilla

Detalle:

GSM-502-AS3H-11

Plancha:

35

De:

55