




GSM-502-AS3H-3: Centro de medición con regulación de primera etapa. 3 medidores G1.6. Horizontales. (Se realiza medición en 2 Psig.)

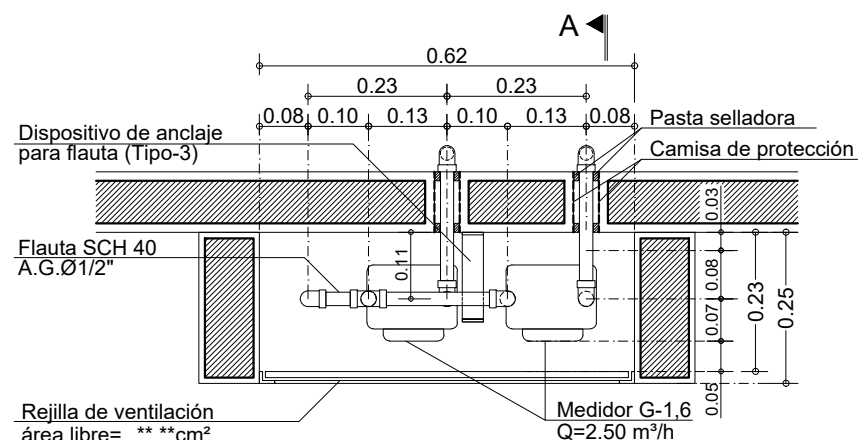


PLANTA

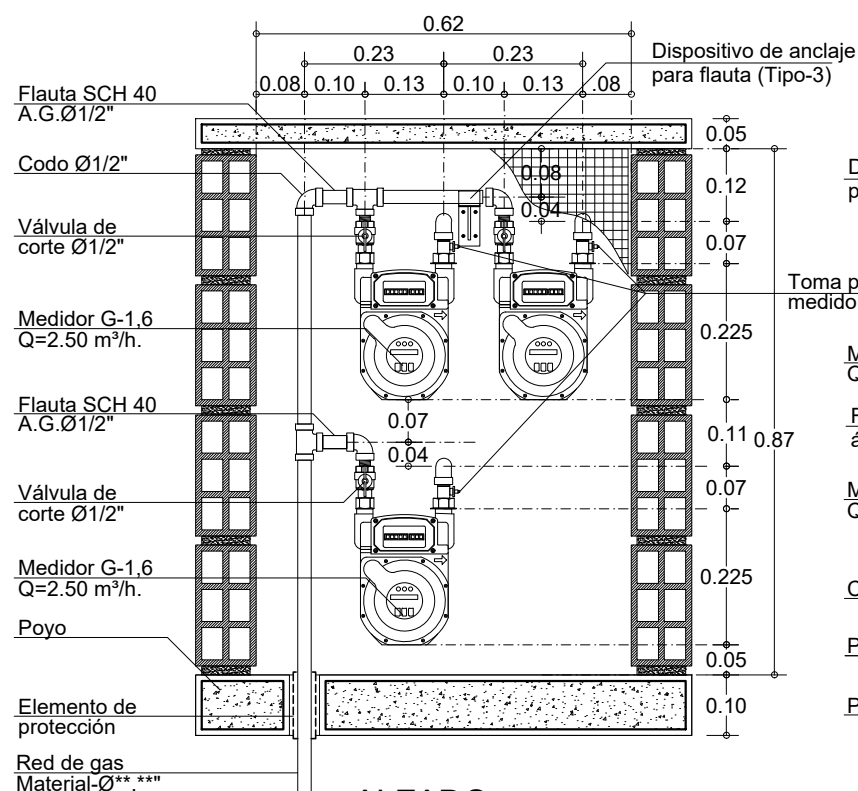

ALZADO

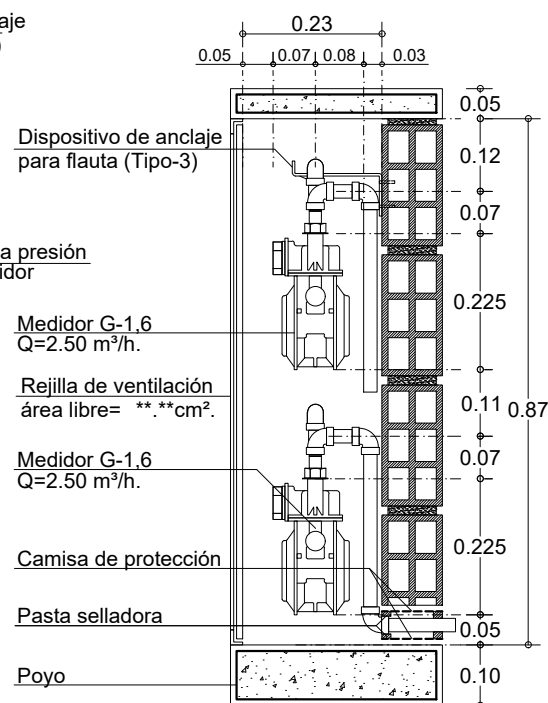

CORTE A-A'

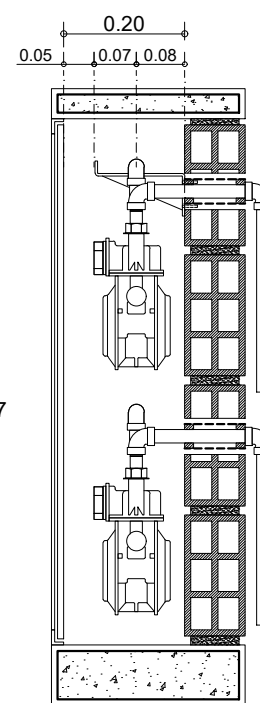

CORTE A-A'

55

De: 27

Plancha:

GSM-502-AS3H-3

Detalle:

vanti

Proyecto:

Biblioteca de Detalles
Constructivos para el Sistema de
Suministro de Gas Natural

Observaciones:

-Todas las cotas están dadas en
metros, a menos que se
especifique lo contrario

Subsistema de Medición

Contiene:

Centro de medición con
regulación de primera etapa.
3 medidores G1.6.
Horizontales. (Se realiza
medición en 2Psig.)

Código:

GSM-502-AS3H-3

Elaboró:

Nueva Edificación
Colombia

Revisó:

Normativa Gestión de Red Gas

Aprobó: Residencial y Pymes

Escala:

1:12.5

Fecha:

Septiembre 2020

Archivo:

GSM-502-AS3H-3.dwg

Dibujó:

Arq. Pilar Castillo Quintanilla

Detalle:

GSM-502-AS3H-3

Plancha:

27

De:

55