




GSM-502-AS3H-5: Centro de medición con regulación de primera etapa. 3 medidores G2.5. Horizontales.

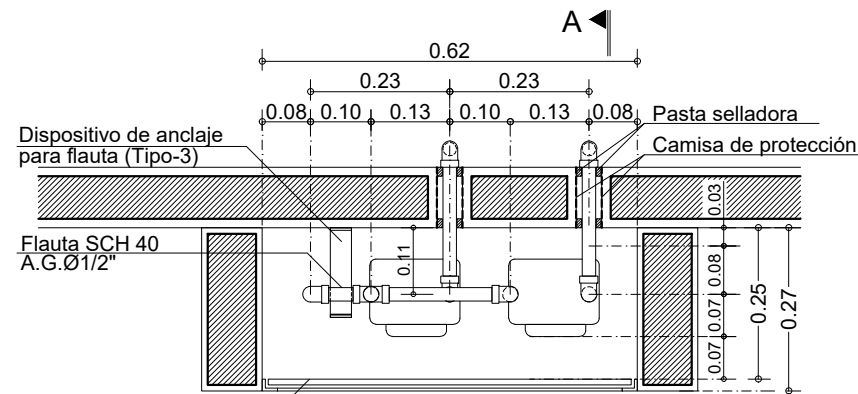


PLANTA

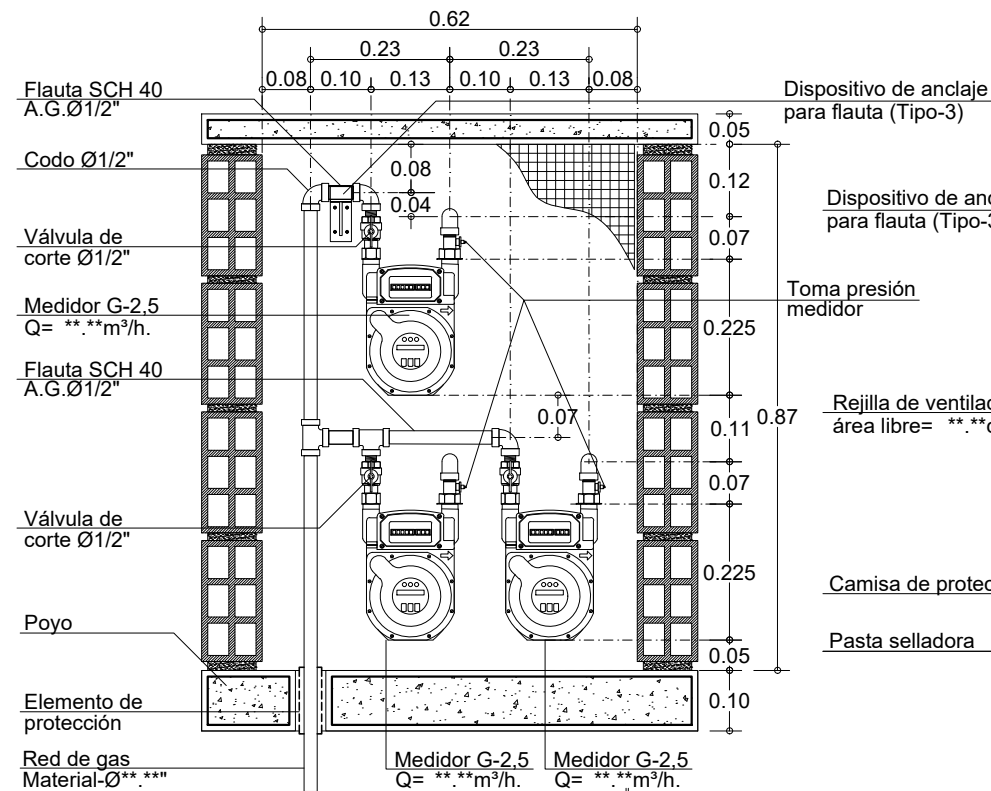

ALZADO

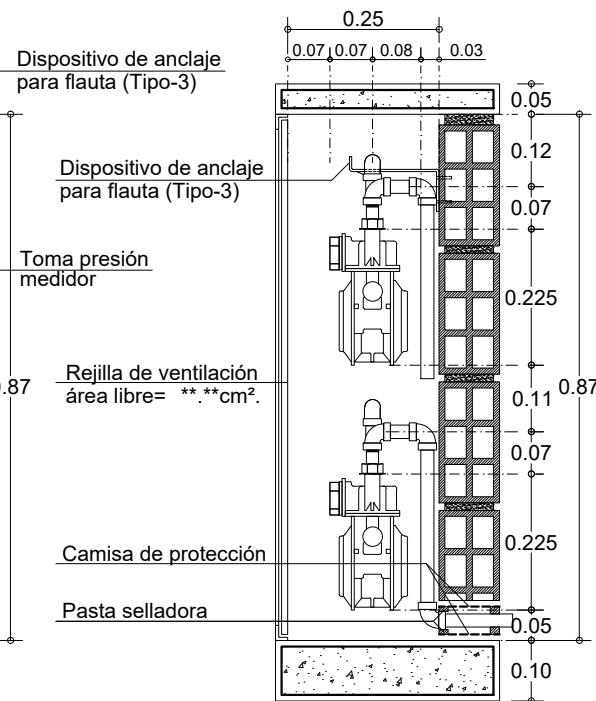

CORTE A-A'

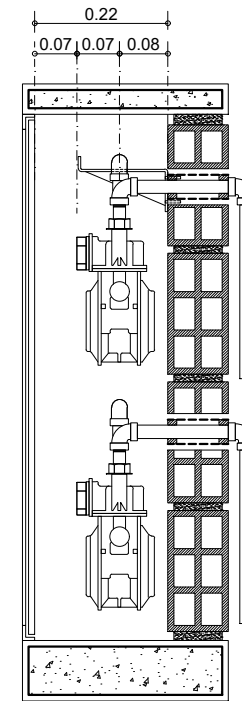

CORTE A-A'

55	GSM-502-AS3H-5
De: 29	Detalle: 29
vanti	
Proyecto: Biblioteca de Detalles Constructivos para el Sistema de Suministro de Gas Natural	
Observaciones: -Todas las cotas están dadas en metros, a menos que se especifique lo contrario	
Subsistema de Medición	
Contiene: Centro de medición con regulación de primera etapa. 3 medidores G2.5. Horizontales.	
Código: GSM-502-AS3H-5	
Elaboró: Nueva Edificación Colombia	
Revisó:	
Normativa Gestión de Red Gas	
Aprobó: Residencial y Pymes	
Escala: 1:12.5	Fecha: Septiembre 2020
Archivo: GSM-502-AS3H-5.dwg	
Dibujó: Arq. Pilar Castillo Quintanilla	
Detalle: GSM-502-AS3H-5	Plancha: 29
	De: 55