




GSM-502-AS3H-6: Centro de medición con regulación de primera etapa. 3 medidores G2.5. Horizontales.

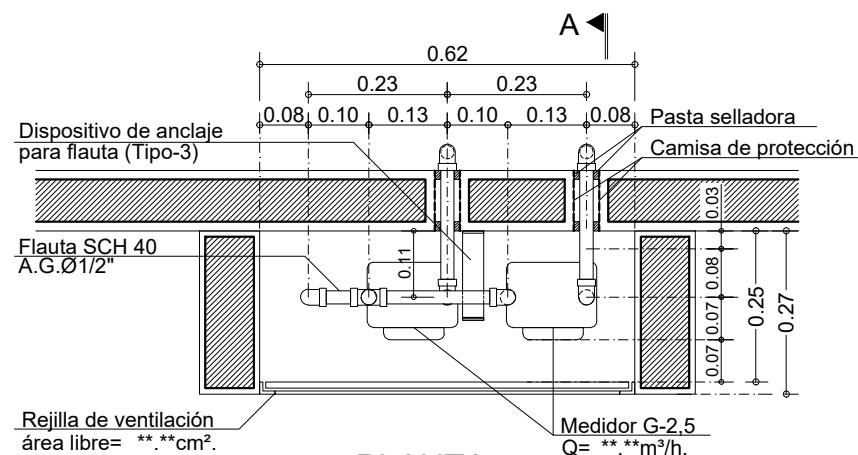


PLANTA

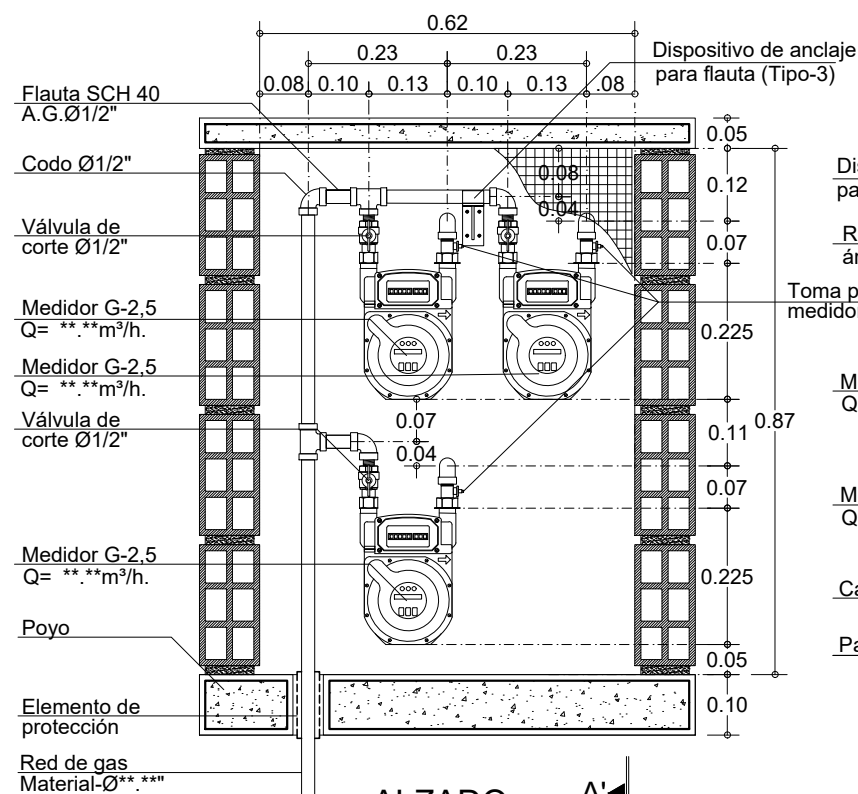

ALZADO

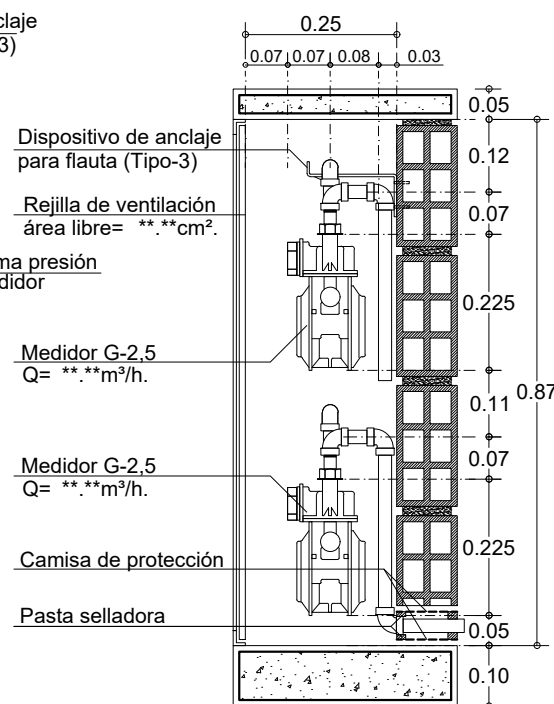

CORTE A-A'

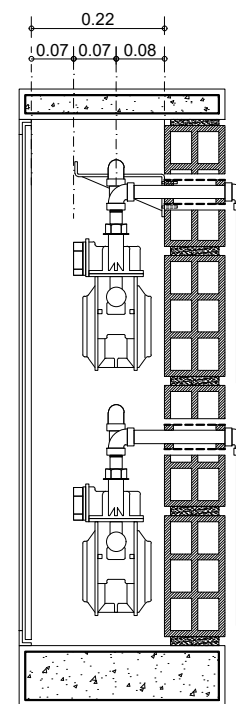

CORTE A-A'

55

De:

GSM-502-AS3H-6

30

Plancha:

Detalle:

vanti

Proyecto:

Biblioteca de Detalles
Constructivos para el Sistema de
Suministro de Gas Natural

Observaciones:

-Todas las cotas están dadas en
metros, a menos que se
especifique lo contrario

Subsistema de Medición

Contiene:

Centro de medición con
regulación de primera etapa.
3 medidores G2.5.
Horizontales.

Código:

GSM-502-AS3H-6

Elaboró:

Nueva Edificación
Colombia

Revisó:

Normativa Gestión de Red Gas

Aprobó: Residencial y Pymes

Escala:

1:12.5

Fecha:

Septiembre 2020

Archivo:

GSM-502-AS3H-6.dwg

Dibujó:

Arq. Pilar Castillo Quintanilla

Detalle:

GSM-502-AS3H-6

Plancha:

30

De:

55