
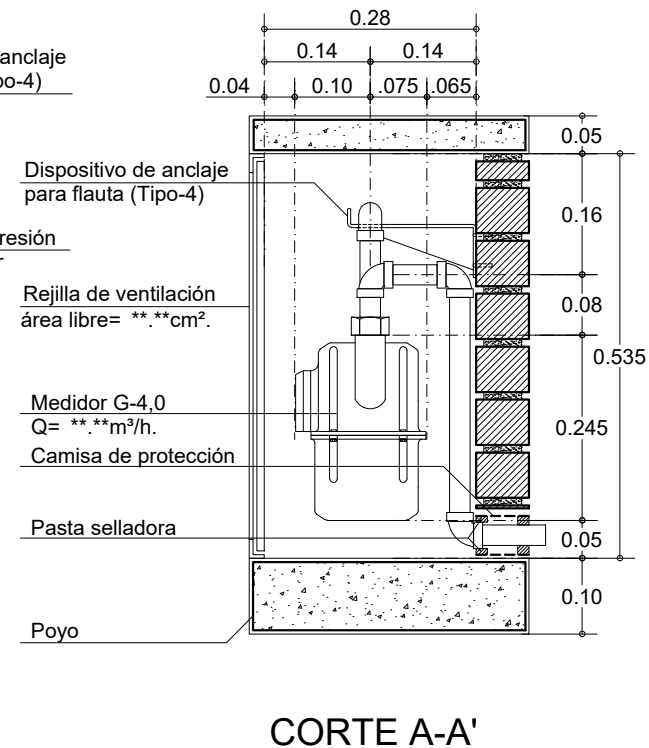
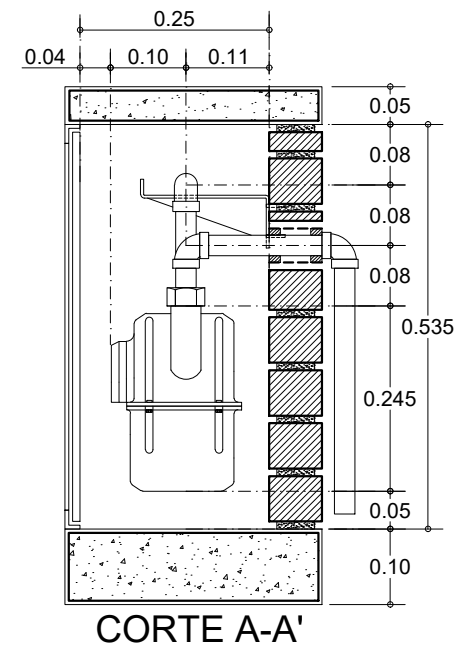
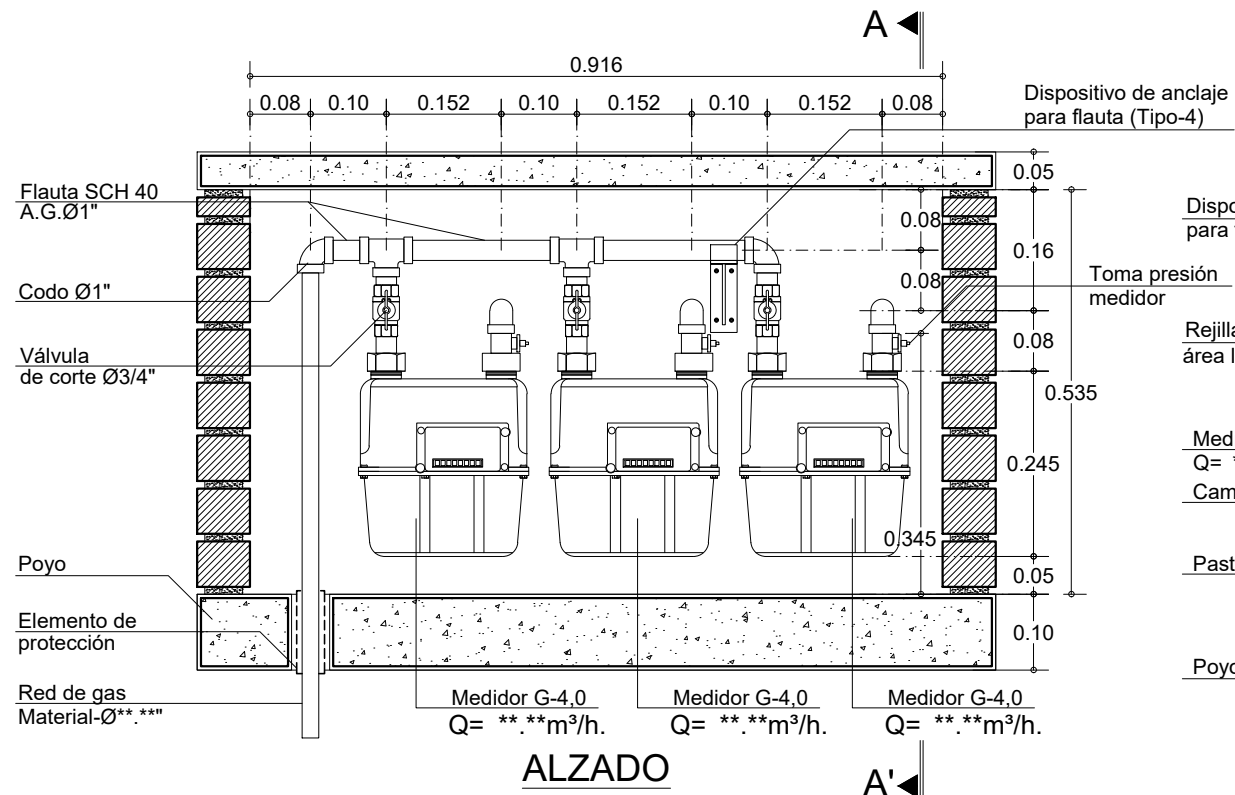


GSM-502-AS3H-7: Centro de medición con regulación de primera etapa. 3 medidores G4.0. Horizontales. (Se realiza medición en 2Psig)

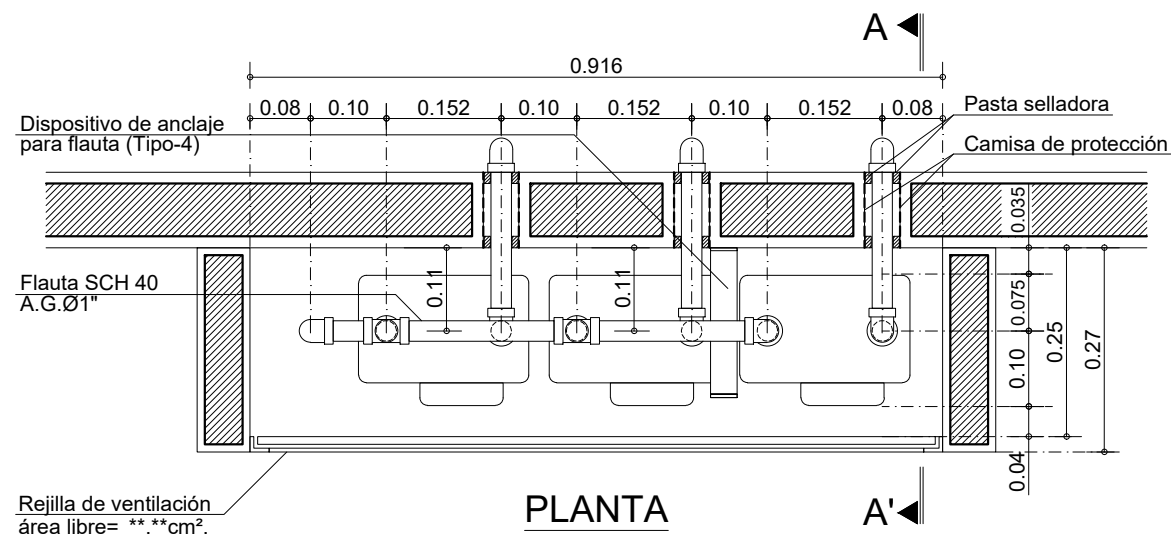

55		De:		GSM-502-AS3H-7	
31		Plancha:		Detalle:	
					
Proyecto: Biblioteca de Detalles Constructivos para el Sistema de Suministro de Gas Natural					
Observaciones: -Todas las cotas están dadas en metros, a menos que se especifique lo contrario					
Subsistema de Medición					
Contiene: Centro de medición con regulación de primera etapa. 3 medidores G4.0. Horizontales. (Se realiza medición en 2 Psig)					
Código: GSM-502-AS3H-7					
Elaboró: Nueva Edificación Colombia					
Revisó: Normativa Gestión de Red Gas					
Aprobó: Residencial y Pymes					
Escala: 1:10		Fecha: Septiembre 2020			
Archivo: GSM-502-AS3H-7.dwg					
Dibujó: Arq. Pilar Castillo Quintanilla					
Detalle: GSM-502-AS3H-7				Plancha: 31	
				De: 55	