




GSM-502-AS4H-6: Centro de medición con regulación de primera etapa. 4 medidores G4.0. Horizontales. (Se realiza medición en 2 psig)

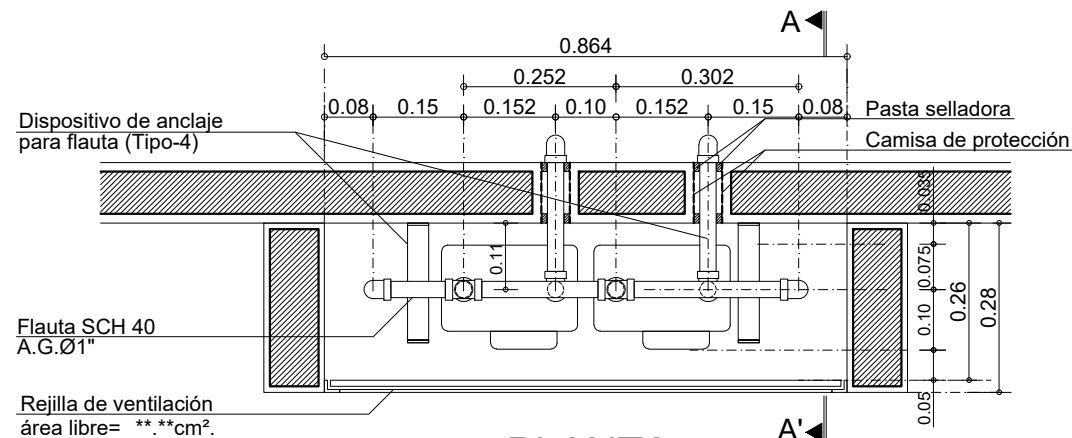


PLANTA

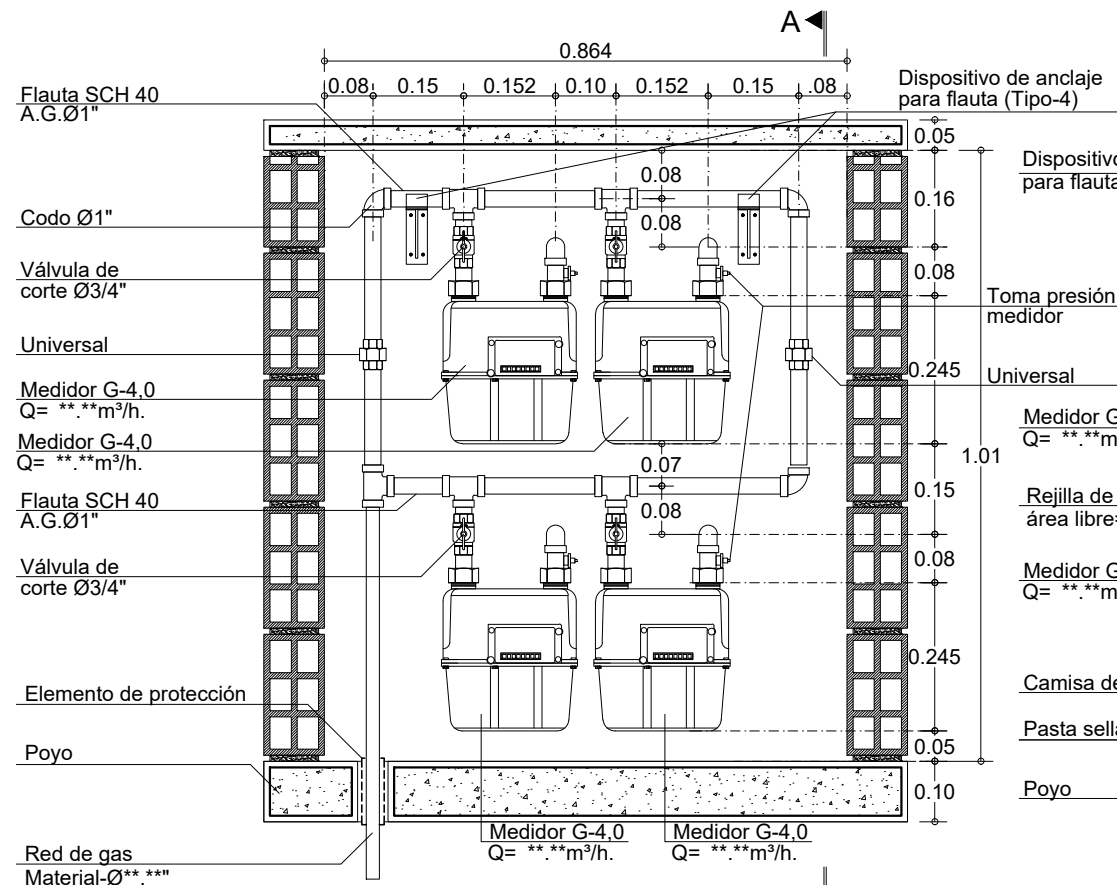

ALZADO

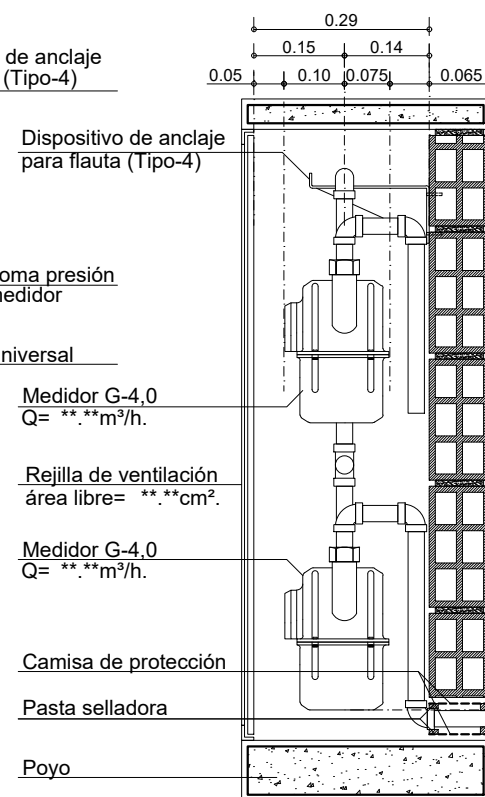

CORTE A-A'

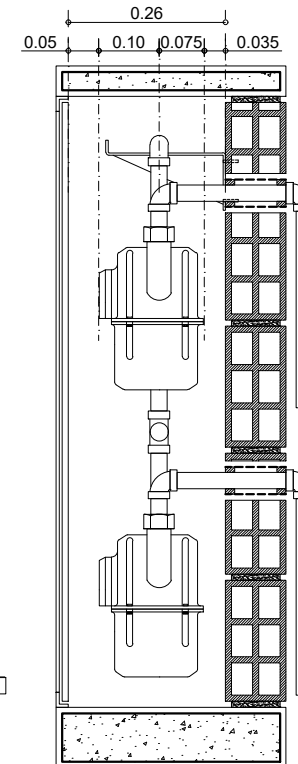

CORTE A-A'

99

GSM-502-AS4H-6

33

Detalle:

vanti

Proyecto:

Biblioteca de Detalles
Constructivos para el Sistema de
Suministro de Gas Natural

Observaciones:

-Todas las cotas están dadas en
metros, a menos que se
especifique lo contrario

Subsistema de Medición

Contiene:

Centro de medición con
regulación de primera
etapa. 4 medidores G4.0.
Horizontales. (Se realiza
medición en 2 psig)

Código:

GSM-502-AS4H-6

Elaboró:

Nueva Edificación
Colombia

Revisó:

Normativa Gestión de Red Gas

Aprobó: Residencial y Pymes

Escala:

1:12.5

Fecha:

Noviembre 2020

Archivo:

GSM-502-AS4H-6.dwg

Dibujó:

Arq. Pilar Castillo Quintanilla

Detalle:

GSM-502-AS4H-6

Plancha:

33

De:

66