
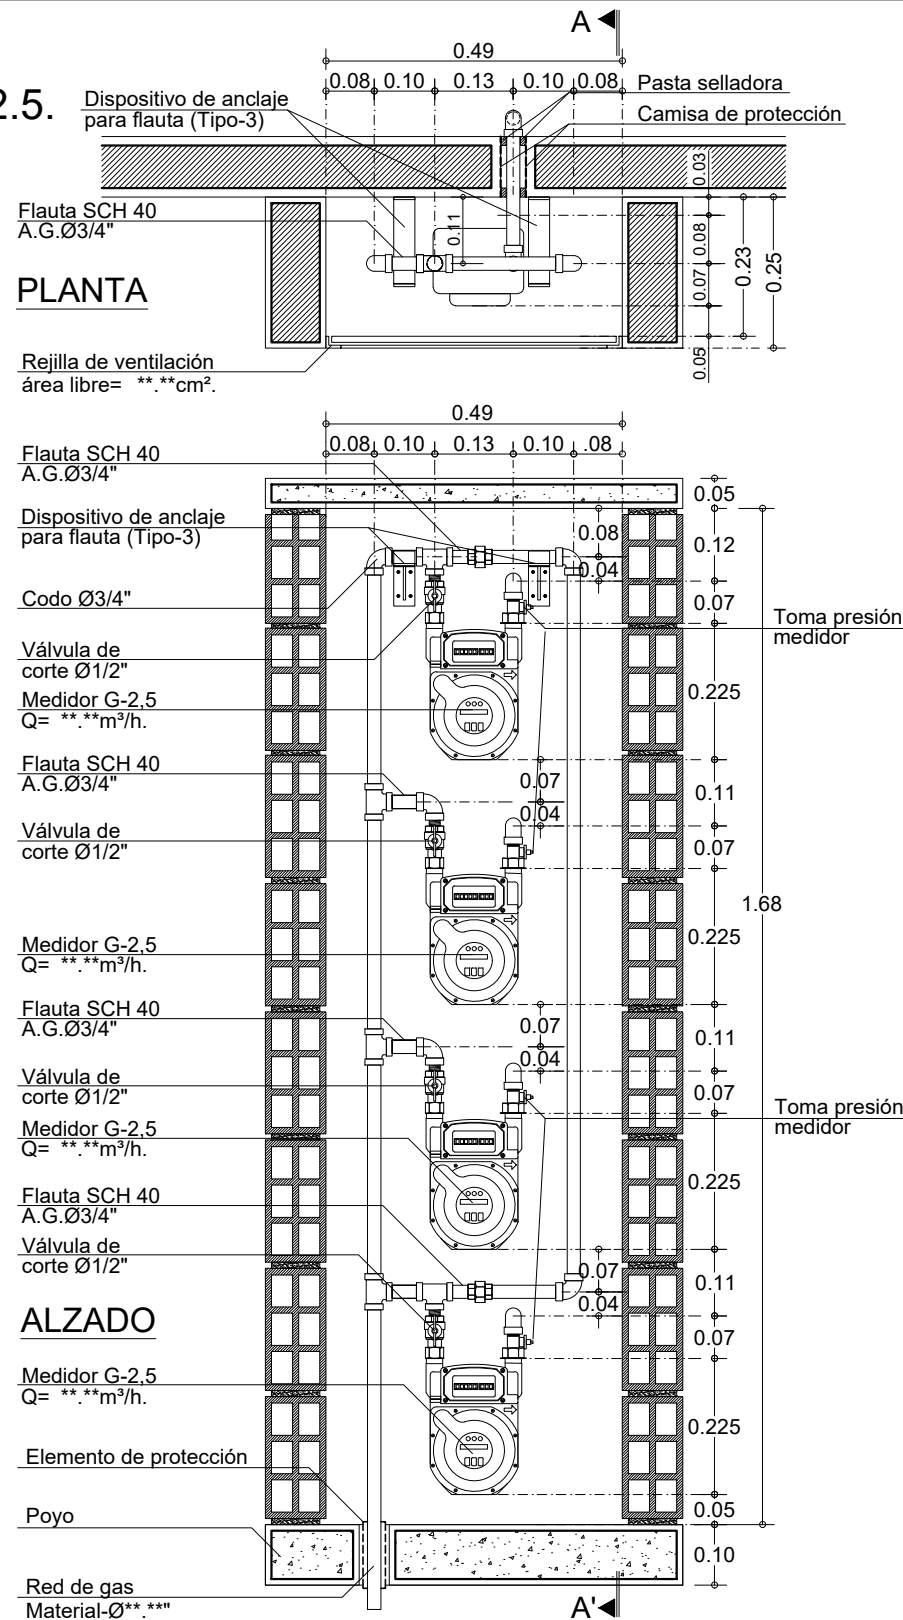


GSM-502-AS4V-2: Centro de medición con regulación de primera etapa. 4 medidores G2.5. Verticales. (Se realiza medición en 2 psig)

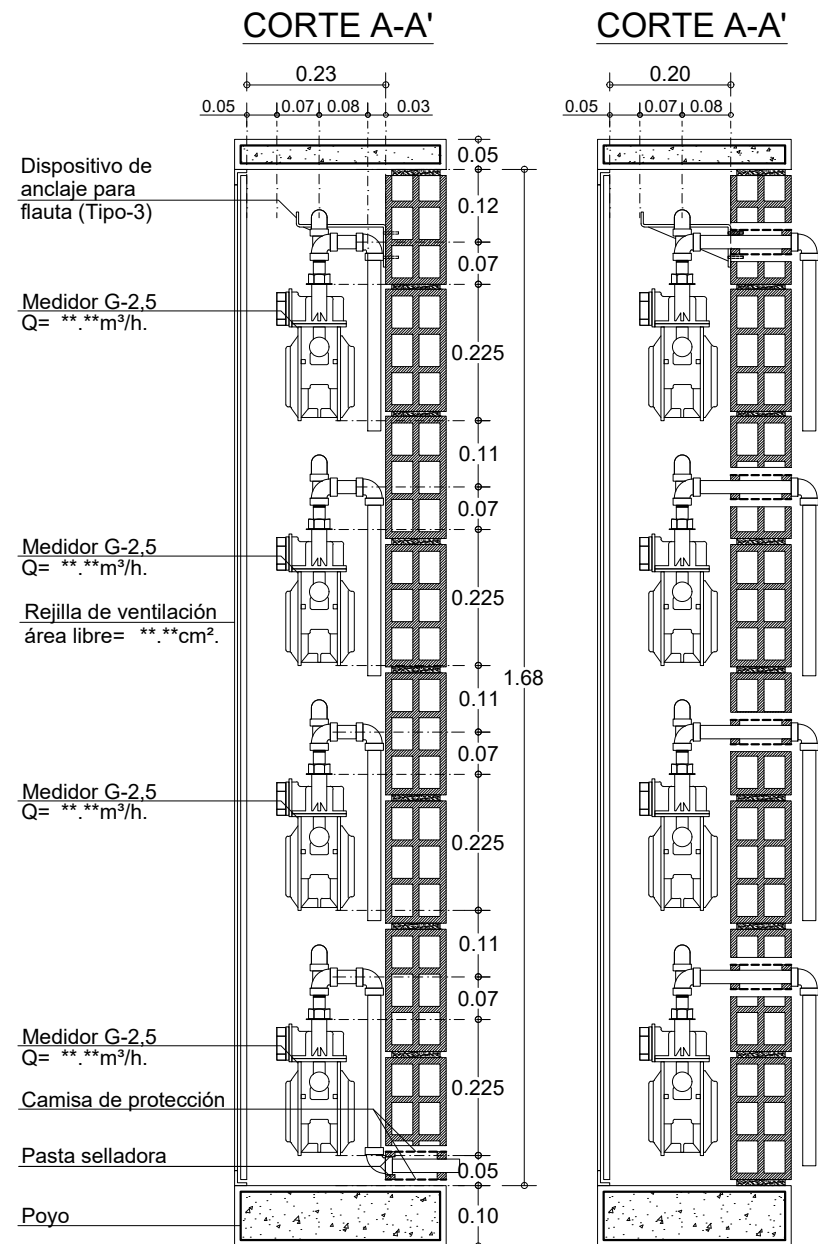

99	GSM-502-AS4V-2	
De:		
Plancha: 41	Detalle:	
vanti		
Proyecto: Biblioteca de Detalles Constructivos para el Sistema de Suministro de Gas Natural		
Observaciones: -Todas las cotas están dadas en metros, a menos que se especifique lo contrario		
Subsistema de Medición		
Contiene: Centro de medición con regulación de primera etapa. 4 medidores G2.5. Verticales. (Se realiza medición en 2 psig)		
Código: GSM-502-AS4V-2		
Elaboró: Nueva Edificación Colombia		
Revisó: Normativa Gestión de Red Gas		
Aprobó: Residencial y Pymes		
Escala: 1:12.5	Fecha: Noviembre 2020	
Archivo: GSM-502-AS4V-2.dwg		
Dibujó: Arq. Pilar Castillo Quintanilla		
Detalle: GSM-502-AS4V-2	Plancha: 41	De: 66