
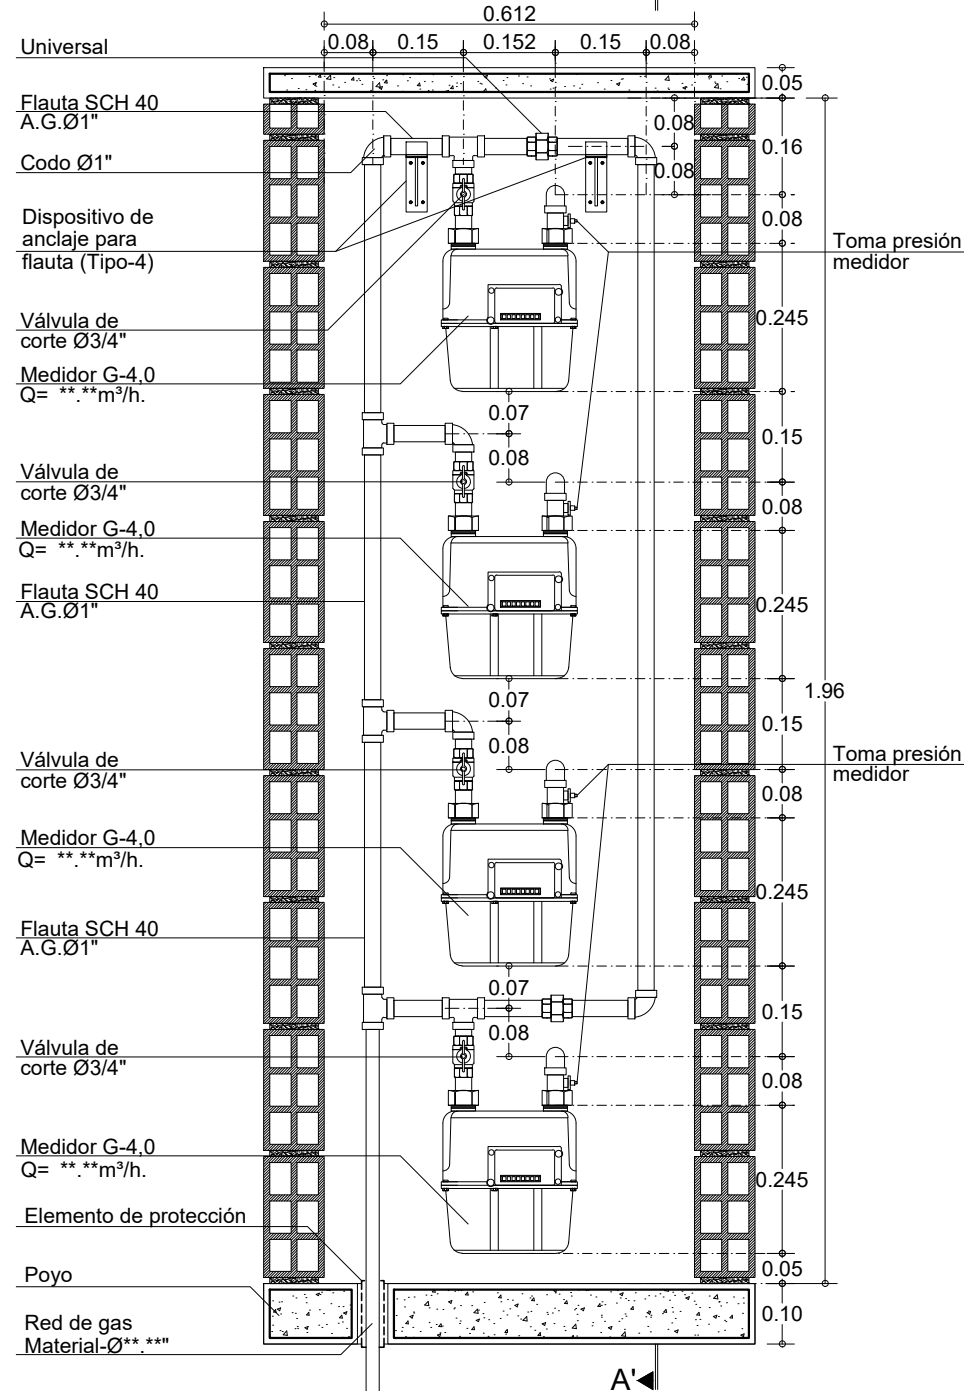


GSM-502-AS4V-3: Centro de medición con regulación de primera etapa. 4 medidores G4.0. Verticales. (Se realiza medición en 2 psig)

CORTE A-A'

CORTE A-A'

ALZADO A

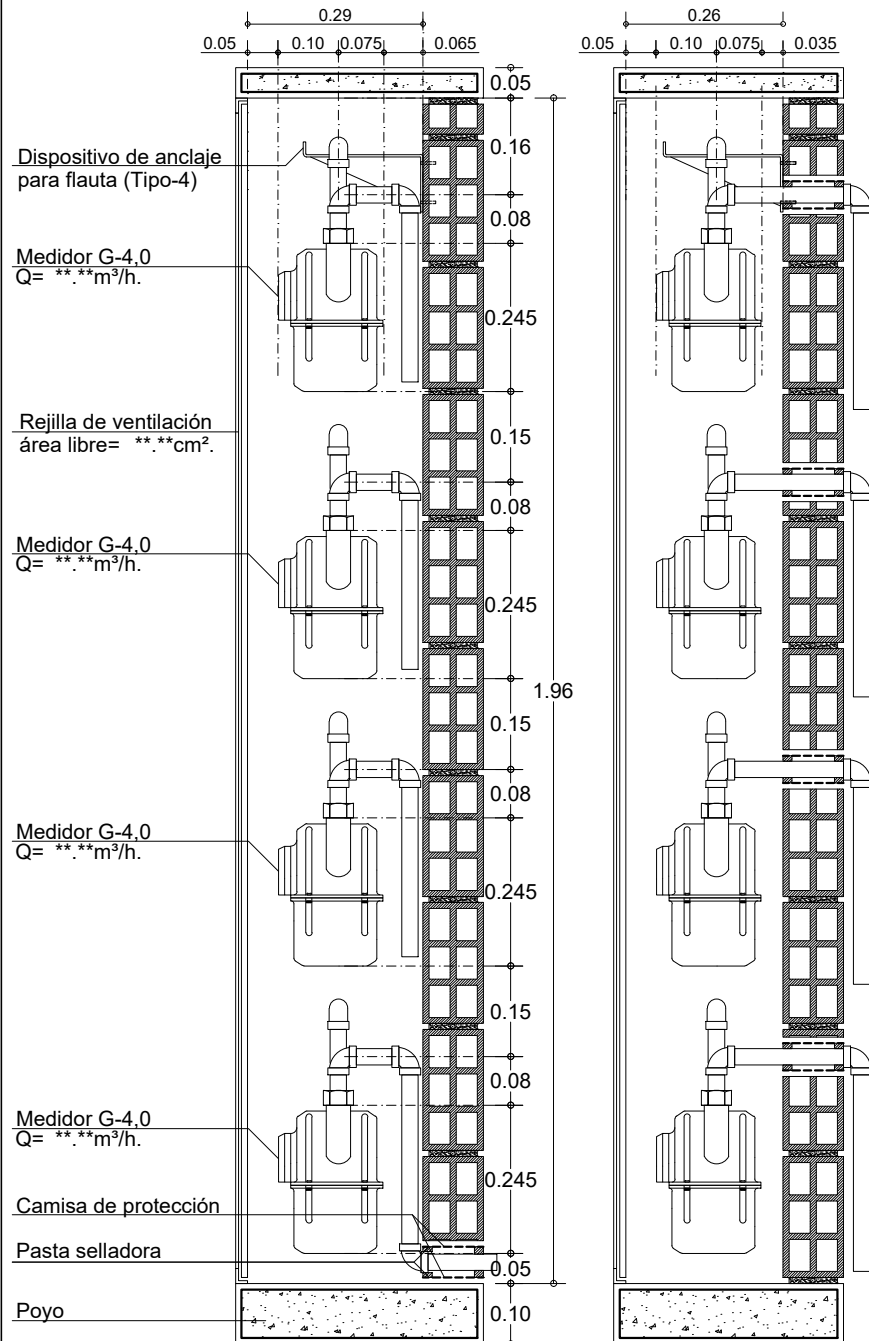

99	GSM-502-AS4V-3	Detalle:
De: 42		



Proyecto:
Biblioteca de Detalles Constructivos para el Sistema de Suministro de Gas Natural

Observaciones:
-Todas las cotas están dadas en metros, a menos que se especifique lo contrario

Subsistema de Medición

Contiene:
Centro de medición con regulación de primera etapa. 4 medidores G4.0. Verticales. (Se realiza medición en 2 psig)

Código:
GSM-502-AS4V-3

Elaboró:
Nueva Edificación Colombia

Revisó:
Normativa Gestión de Red Gas

Aprobó: Residencial y Pymes

Escala: **1:12.5** Fecha: Noviembre 2020

Archivo:
GSM-502-AS4V-3.dwg

Dibujó:
Arq. Pilar Castillo Quintanilla

Detalle:	Plancha:
GSM-502-AS4V-3	42
	De:
	66