



GSM-502-PE1H-1: Centro de medición con regulación de primera etapa hasta $Q=6,0\text{m}^3/\text{h}$. Medidor G4.0

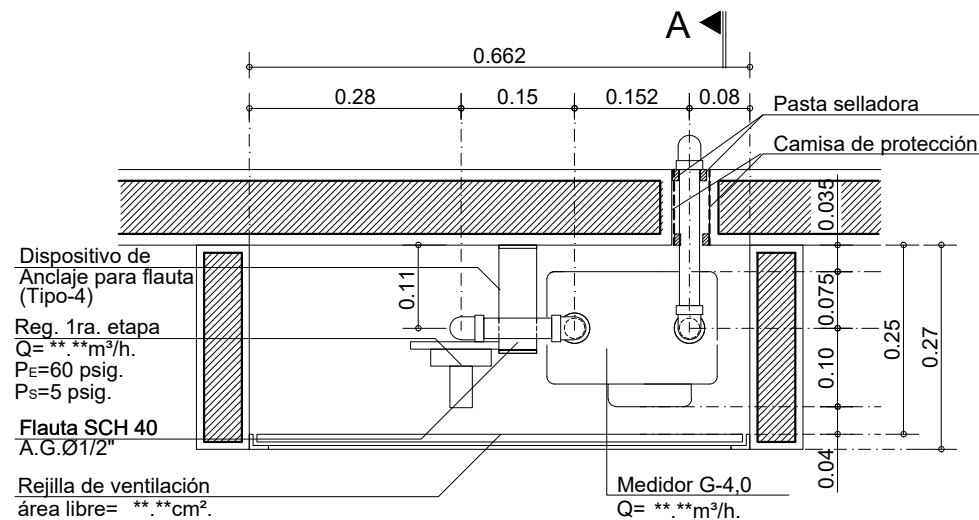

PLANTA

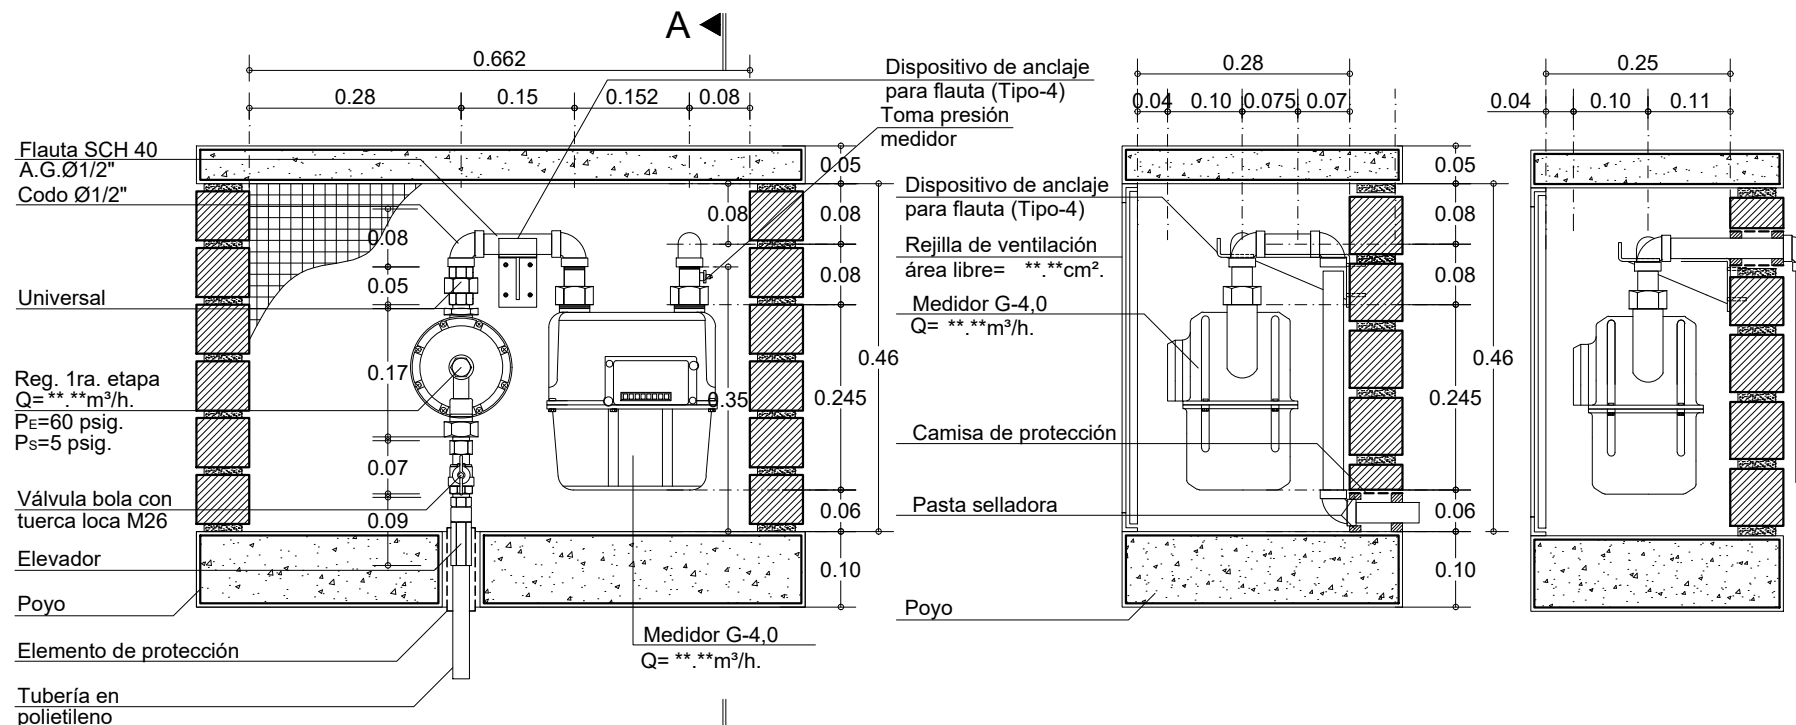

ALZADO

CORTE A-A'

CORTE A-A'

De: 25	GSM-502-PE1H-1
Plancha: 7	Detalle:
Proyecto: Biblioteca de Detalles Constructivos para el Sistema de Suministro de Gas Natural	
Observaciones: -Todas las cotas están dadas en metros, a menos que se especifique lo contrario	
Subsistema de Medición	
Contiene: Centro de medición con regulación de primera etapa hasta $Q=6,0\text{ m}^3/\text{h}$. Medidor G-4.0	
Código: GSM-502-PE1H-1	
Elaboró: Nueva Edificación Colombia	
Revisó: Normativa Gestión de Red Gas	
Aprobó: Residencial y Pymes	
Escala: 1:10	Fecha: Septiembre 2020
Archivo: GSM-502-PE1H-1.dwg	
Dibujó: Arq. Pilar Castillo Quintanilla	
Detalle: GSM-502-PE1H-1	Plancha: 7 De: 25