
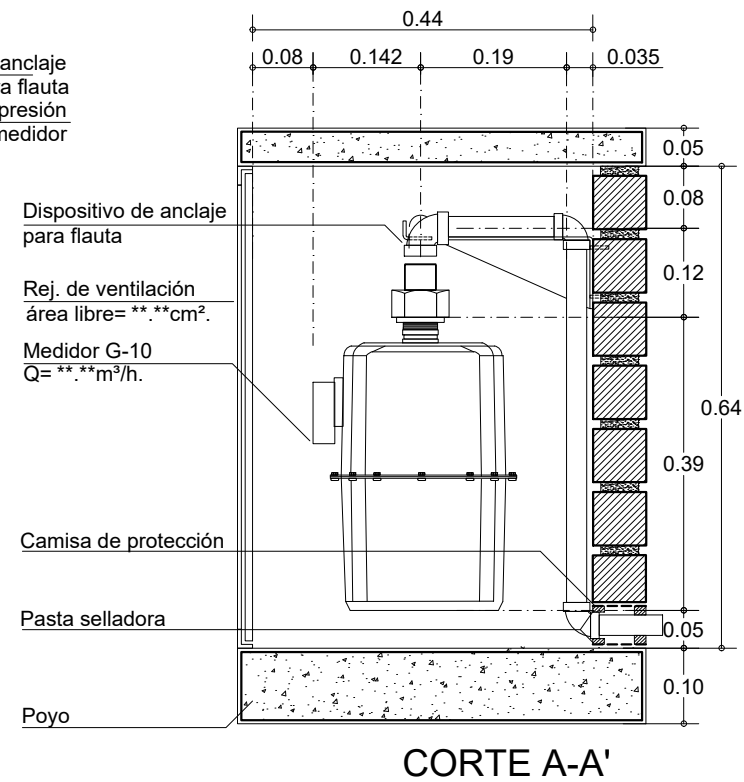
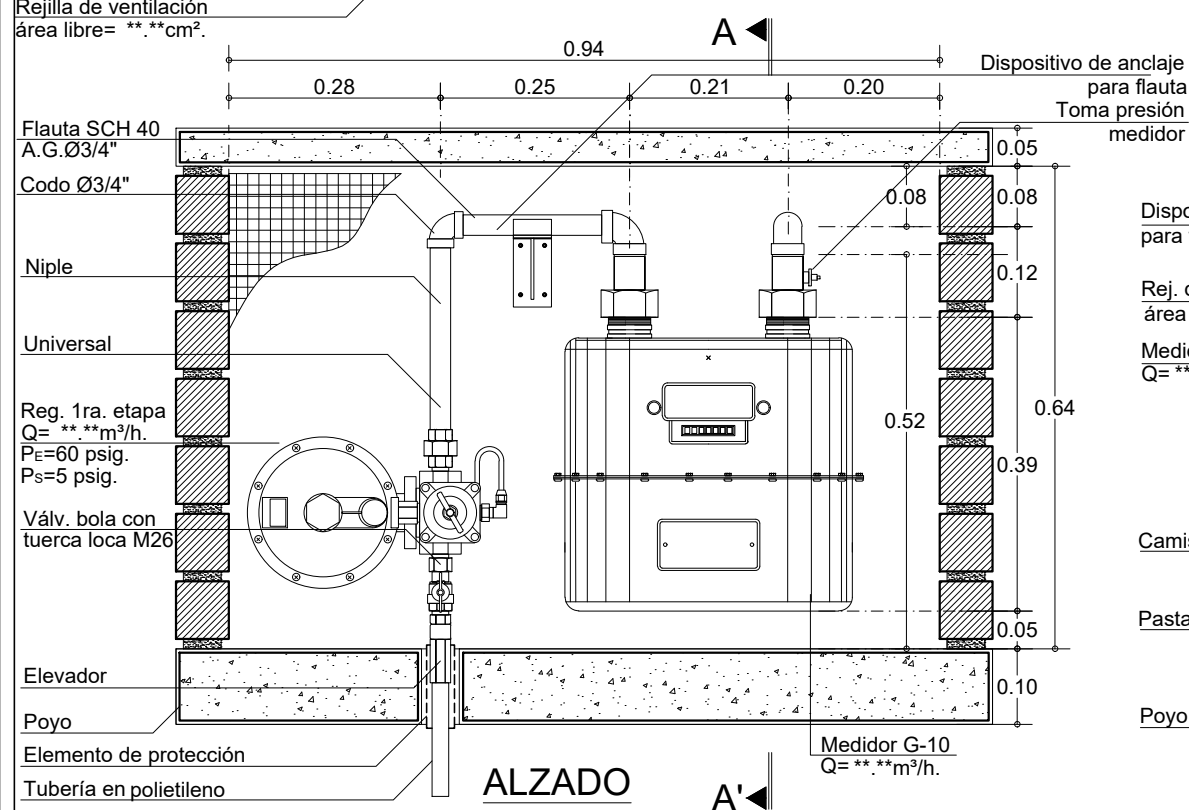


GSM-502-PE1H-3: Centro de medición con regulación de primera etapa.. Medidor G-10 hasta 16m³/h.

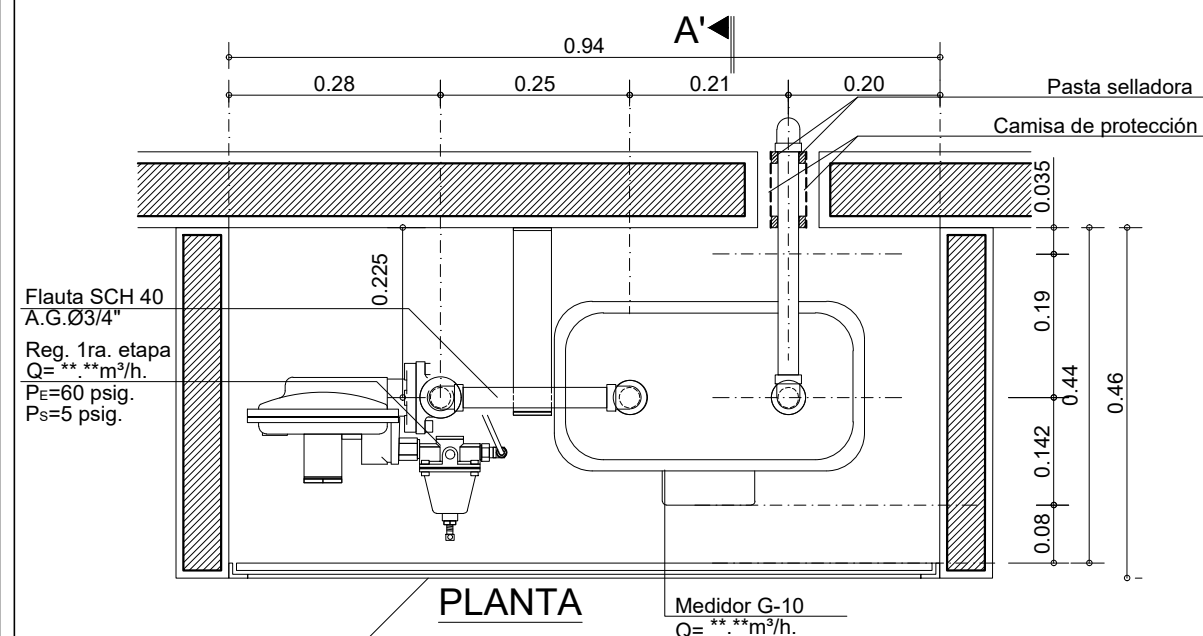

25	GSM-502-PE1H-3	Detalle:
De:	9	Plancha:
vanti		
Proyecto:		
Biblioteca de Detalles Constructivos para el Sistema de Suministro de Gas Natural		
Observaciones:		
-Todas las cotas están dadas en metros, a menos que se especifique lo contrario		
Subsistema de Medición		
Contiene:		
Centro de medición con regulación de primera etapa. Medidor G-10 hasta 16m ³ /h.		
Código:		
GSM-502-PE1H-3		
Elaboró:		
Nueva Edificación Colombia		
Revisó:		
Normativa Gestión de Red Gas		
Aprobó: Residencial y Pymes		
Escala: 1:10		Fecha: Enero-2017
Archivo:		
GSM-502-PE1H-3.dwg		
Dibujó:		
Arq. Pilar Castillo Quintanilla		
Detalle:		Plancha:
GSM-502-PE1H-3		9
		De:
		25