




GSM-502-PE2H-2: Centro de medición con regulación de primera etapa. 2 medidores G-6. Horizontales, hasta 10 m³/h cada uno.

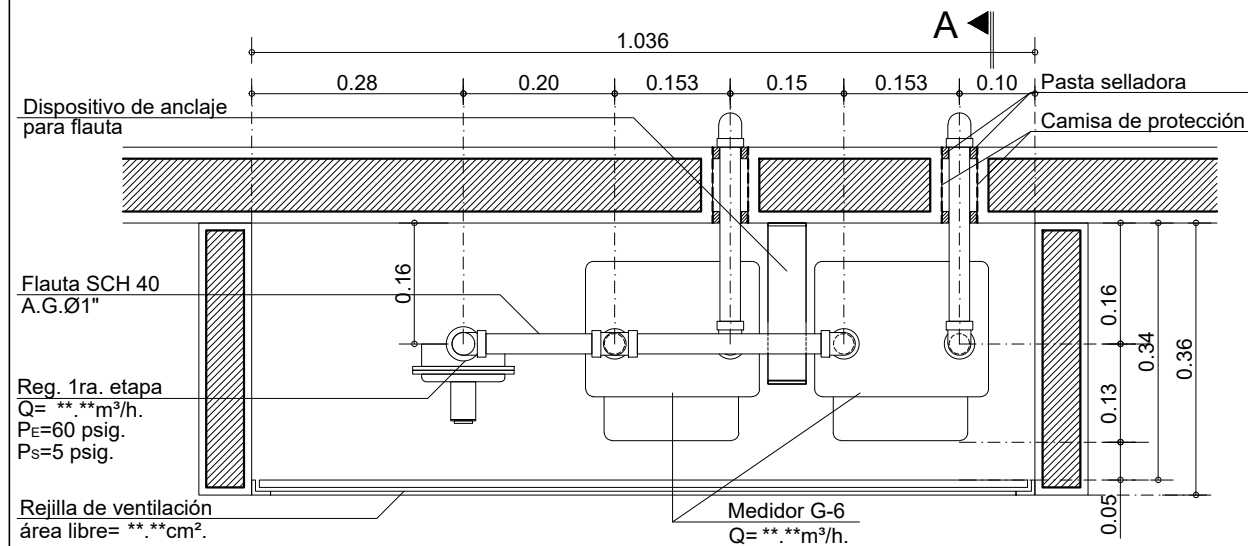


PLANTA

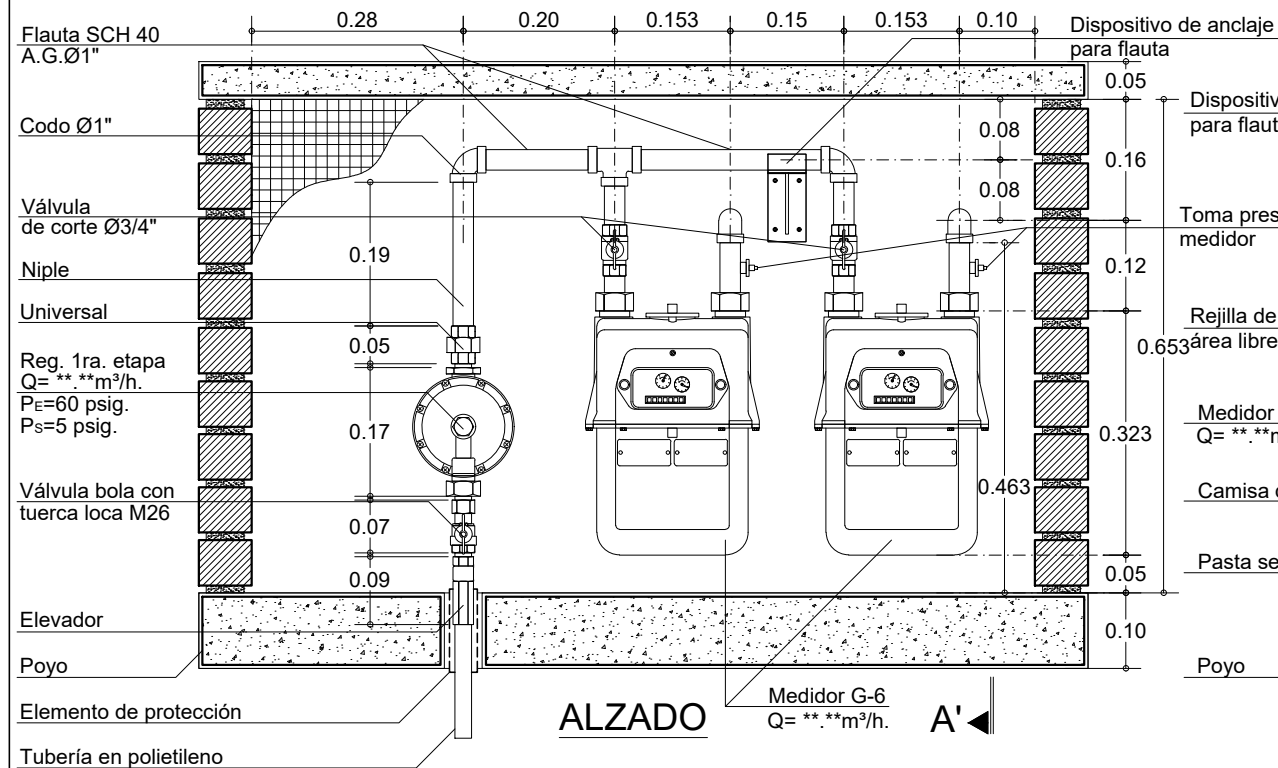

ALZADO

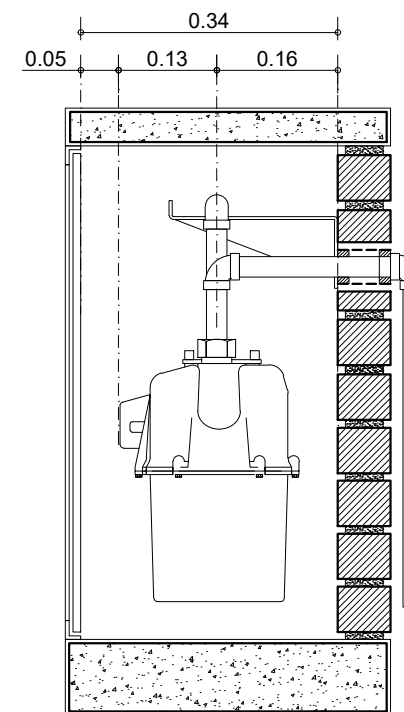

CORTE A-A'

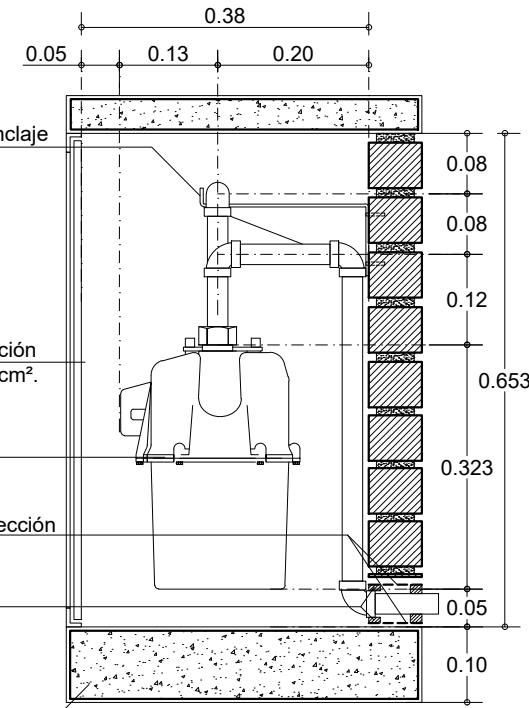

CORTE A-A'

De: 54	GSM-502-PE2H-2
Plancha: 11	Detalle:
vanti	
Proyecto: Biblioteca de Detalles Constructivos para el Sistema de Suministro de Gas Natural	
Observaciones: -Todas las cotas están dadas en metros, a menos que se especifique lo contrario	
Subsistema de Medición	
Contiene: Centro de medición con regulación de primera etapa. 2 medidores G-6. horizontales hasta 10 m ³ /h c/u.	
Código: GSM-502-PE2H-2	
Elaboró: Nueva Edificación Colombia	
Revisó:	
Normativa Gestión de Red Gas	
Aprobó: Residencial y Pymes	
Escala: 1:10	Fecha: Septiembre 2020
Archivo: GSM-502-PE2H-2.dwg	
Dibujó: Arq. Pilar Castillo Quintanilla	
Detalle: GSM-502-PE2H-2	Plancha: 11
	De: 54