

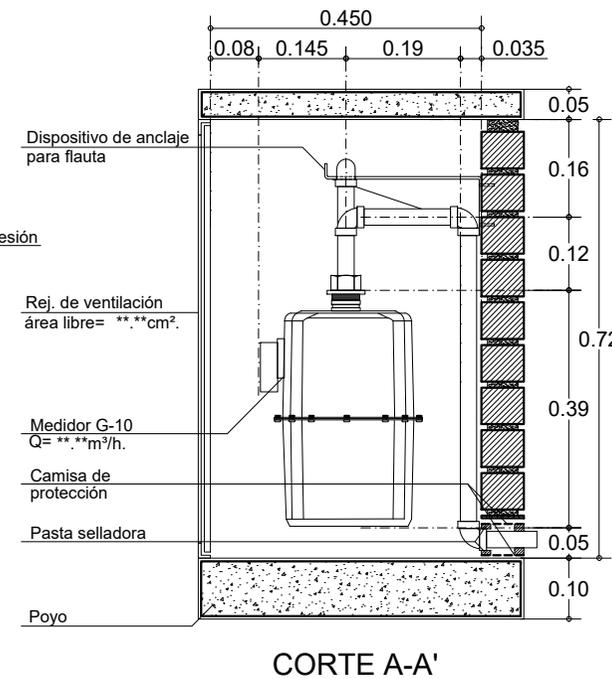
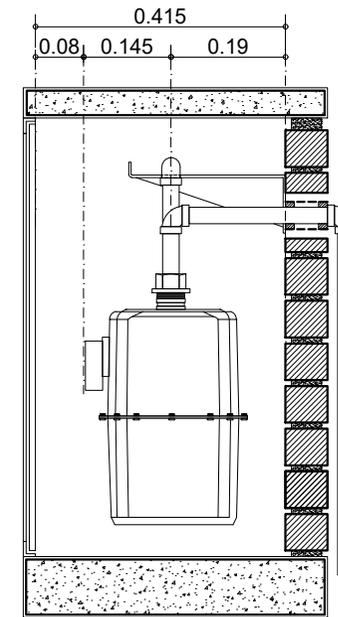


**GSM-502-PE2H-7: Centro de medición con regulación de primera etapa. 2 medidores: G-6.0 (hasta 10m<sup>3</sup>/h) con G-10 (hasta 16m<sup>3</sup>/h). Horizontales.**

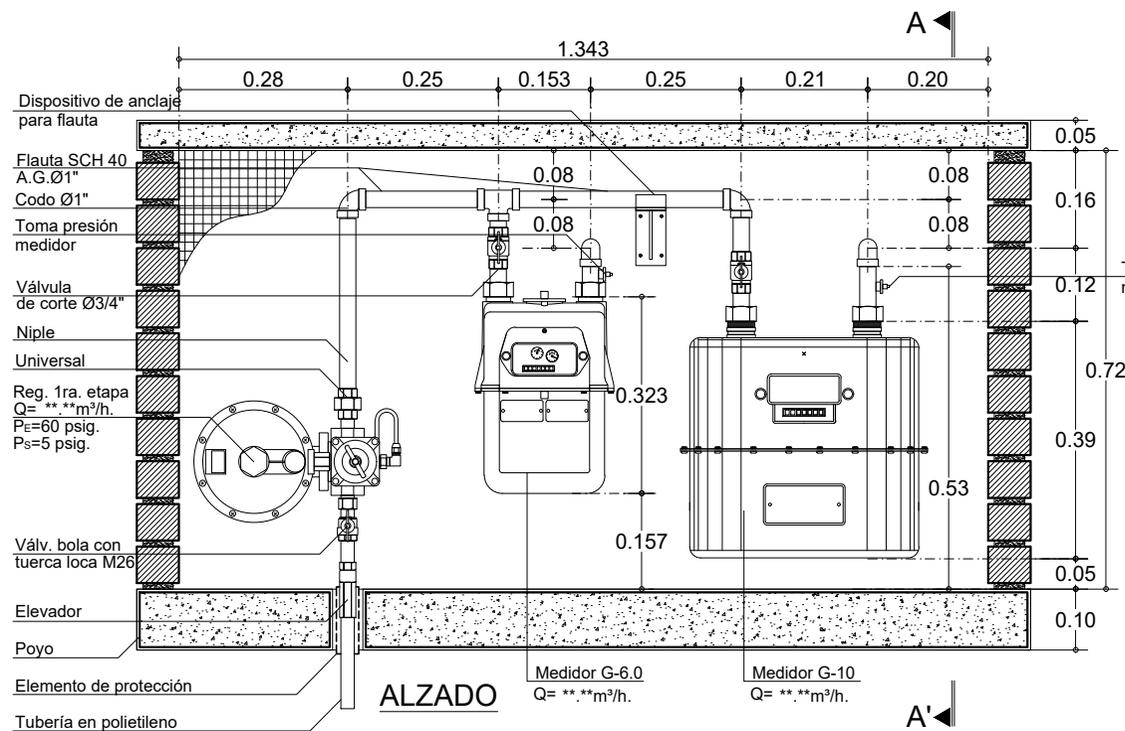

54	GSM-502-PE2H-7
De: 16	

Detalle: Plancha: 16

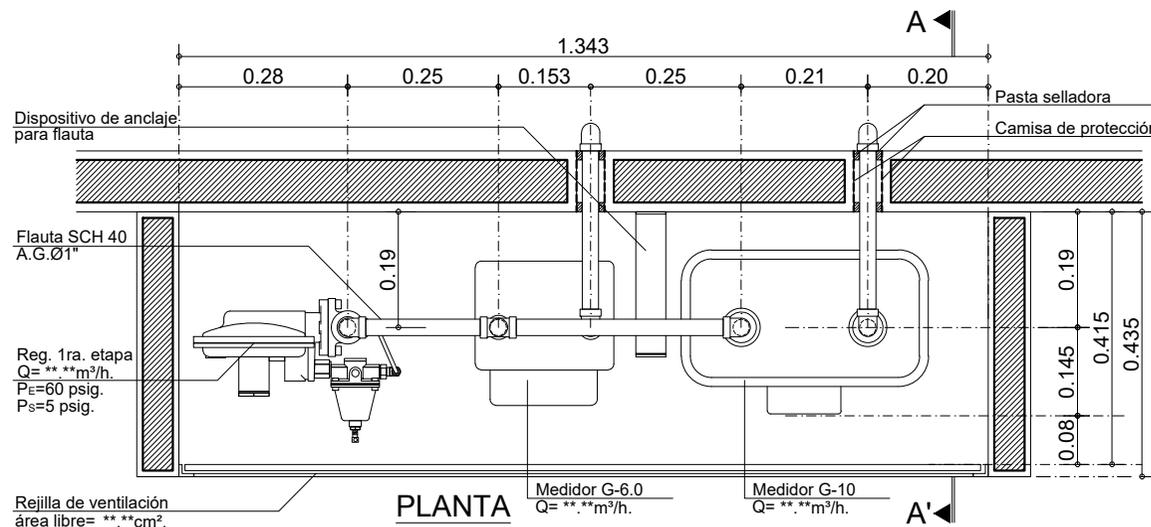

Proyecto:  
Biblioteca de Detalles Constructivos para el Sistema de Suministro de Gas Natural

Observaciones:  
-Todas las cotas están dadas en metros, a menos que se especifique lo contrario

**Subsistema de Medición**

Contiene:  
Centro de medición con regulación de primera etapa. 2 medidores: G-6.0 (hasta 10m<sup>3</sup>/h) con G-10 (hasta 16m<sup>3</sup>/h). Horizontales.

Código:  
**GSM-502-PE2H-7**

Elaboró:  
Nueva Edificación Colombia

Revisó:  
Normativa Gestión de Red Gas

Aprobó: Residencial y Pymes

Escala: **1:12.5** Fecha: Octubre 2020

Archivo:  
GSM-502-PE2H-7.dwg

Dibujó:  
Arq. Pilar Castillo Quintanilla

Detalle:	Plancha:
GSM-502-PE2H-7	16
	De: 54