

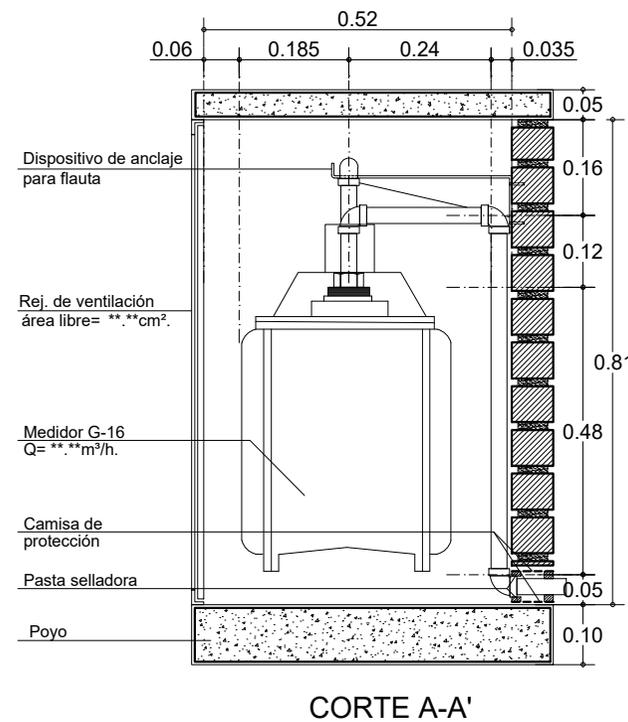
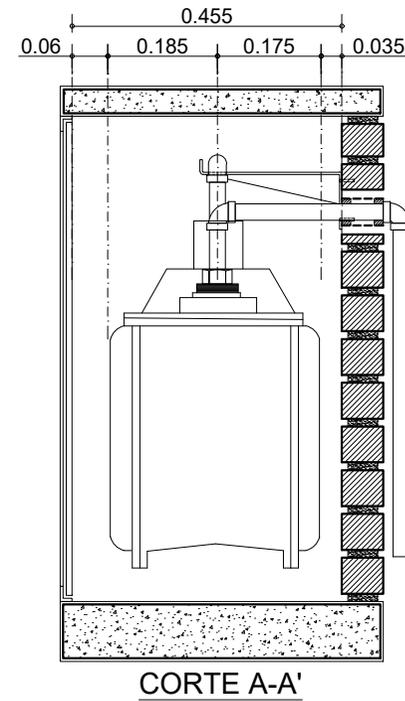


GSM-502-PE2H-8: Centro de medición con regulación de primera etapa. 2 medidores: G10 (hasta 16m³/h) con G16 (hasta 25m³/h). Horizontales.

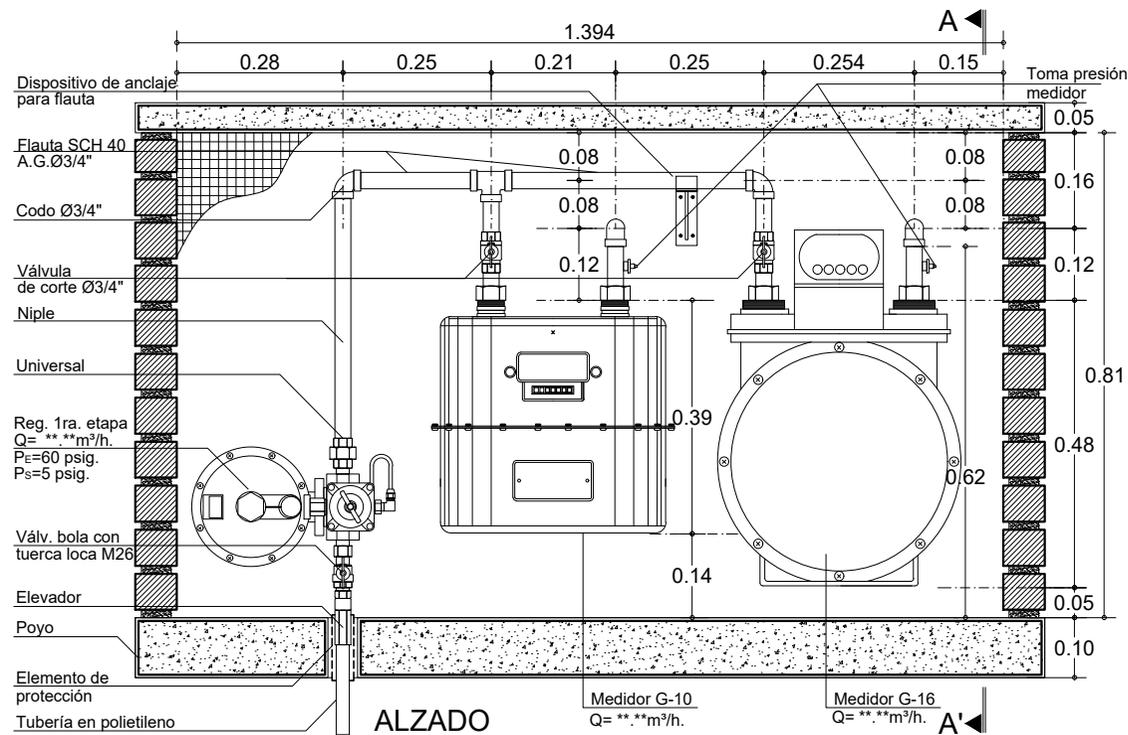

De: 54
Plancha: 17

Detalle: GSM-502-PE2H-8

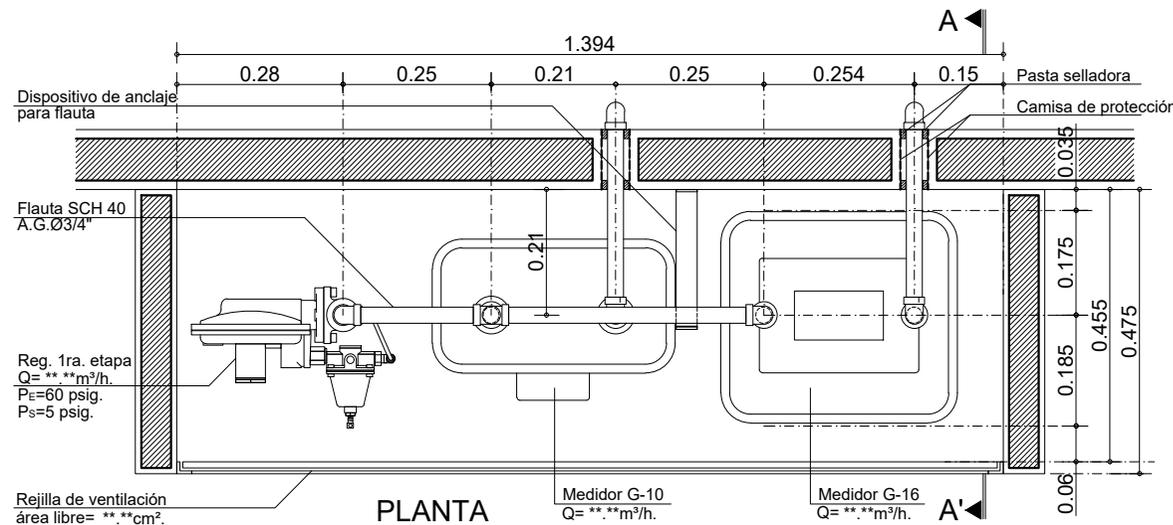

Proyecto:
Biblioteca de Detalles Constructivos para el Sistema de Suministro de Gas Natural

Observaciones:
-Todas las cotas están dadas en metros, a menos que se especifique lo contrario

Subsistema de Medición

Contiene:
Centro de medición con regulación de primera etapa. 2 medidores: G10 (hasta 16m³/h) con G16 (hasta 25m³/h). Horizontales.

Código:
GSM-502-PE2H-8

Elaboró:
Nueva Edificación Colombia

Revisó:
Normativa Gestión de Red Gas

Aprobó: Residencial y Pymes

Escala: **1:12.5** Fecha: Octubre 2020

Archivo:
GSM-502-PE2H-8.dwg

Dibujó:
Arq. Pilar Castillo Quintanilla

Detalle: GSM-502-PE2H-8

Plancha: 17
De: 54