


GSM-502-PE2V-4: Centro de medición con regulación de primera etapa. 2 medidores G10 hasta 16m³/h cada uno. Verticales.

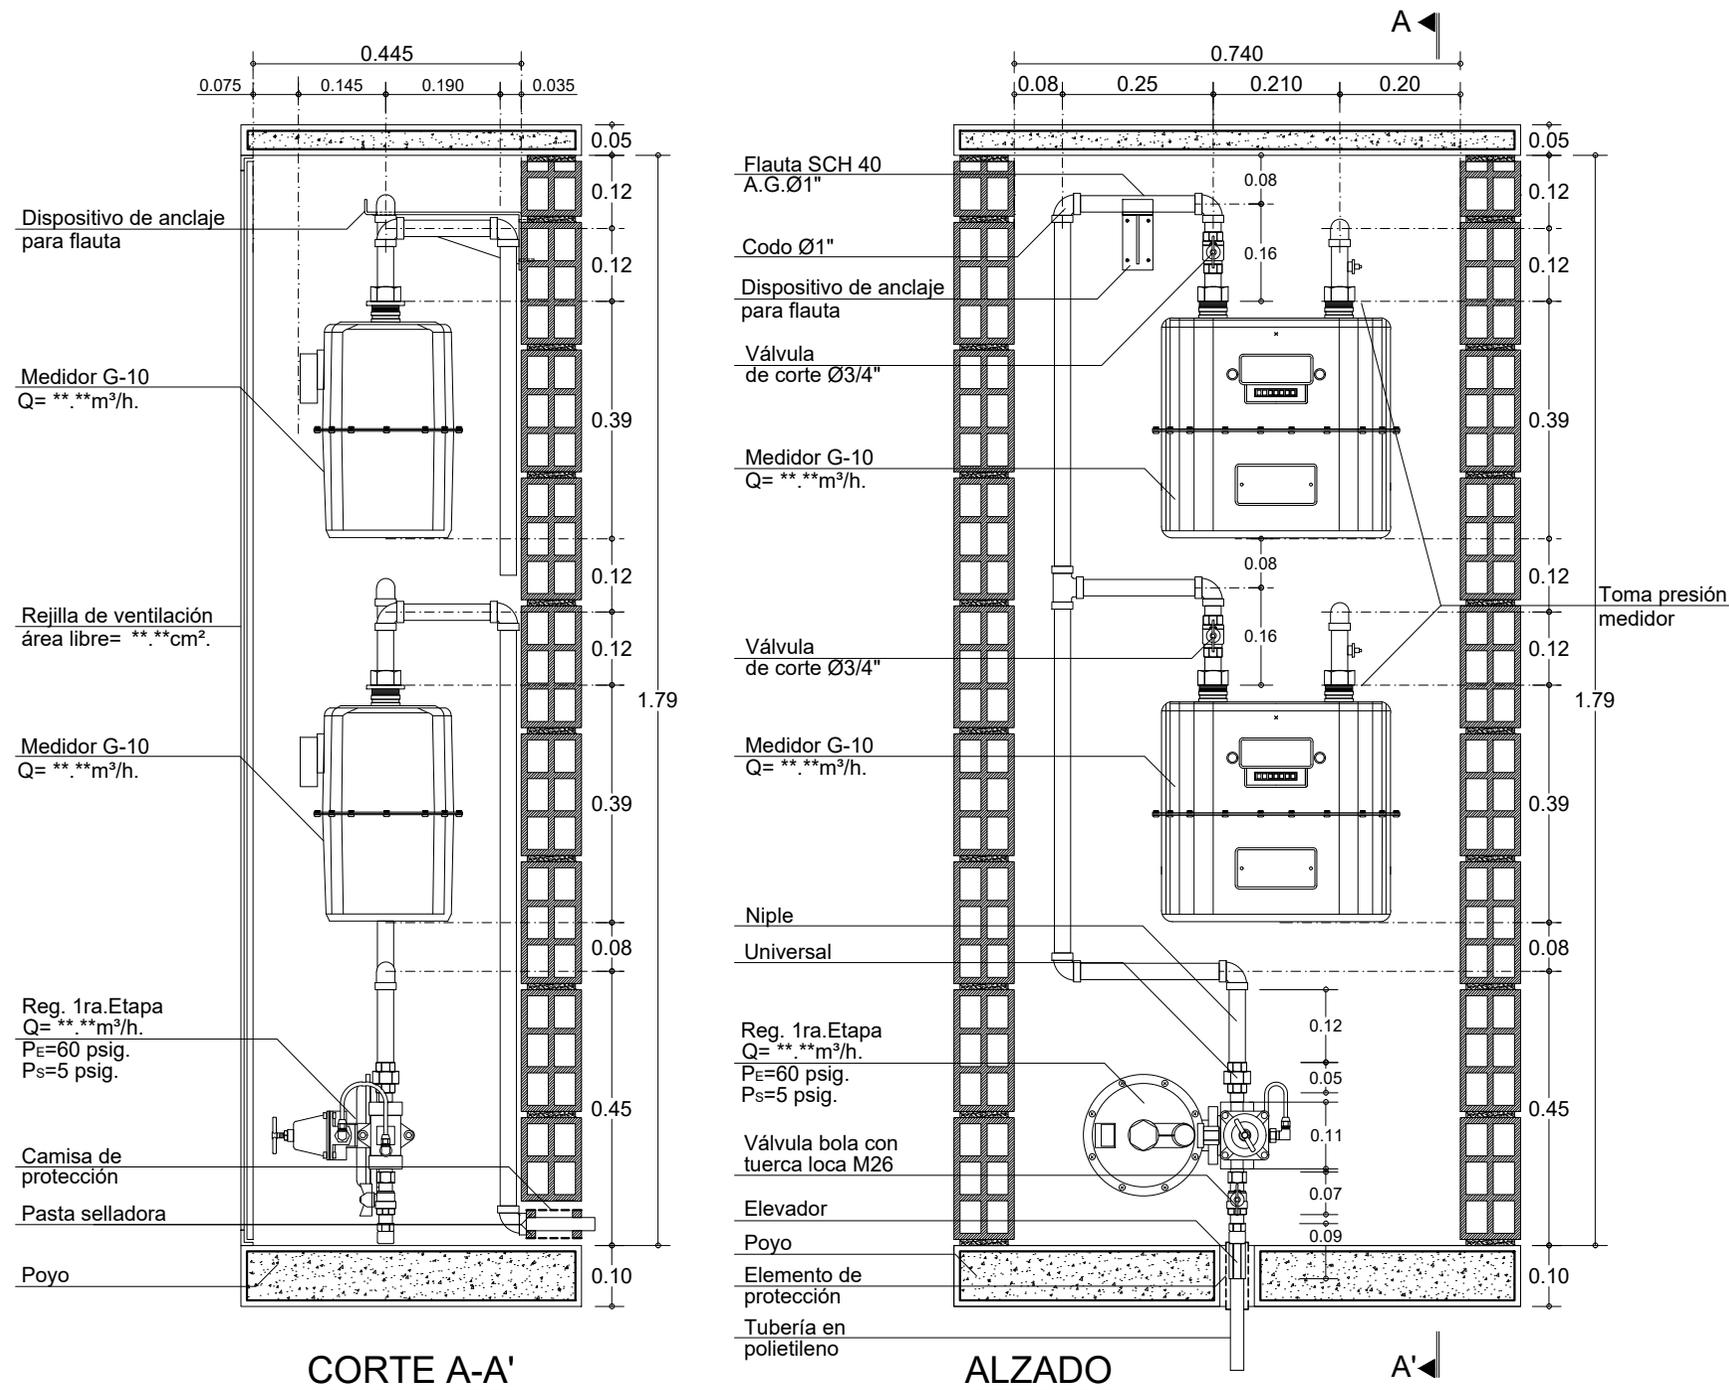

54	GSM-502-PE2V-4	
De:	21	
Plancha:	Detalle:	
vanti ✓		
Proyecto: Biblioteca de Detalles Constructivos para el Sistema de Suministro de Gas Natural		
Observaciones: -Todas las cotas están dadas en metros, a menos que se especifique lo contrario		
Subsistema de Medición		
Contiene: Centro de medición con regulación de primera etapa. 2 medidores G10 hasta 16m ³ /h cada uno. Verticales.		
Código: GSM-502-PE2V-4		
Elaboró: Nueva Edificación Colombia		
Revisó: Normativa Gestión de Red Gas		
Aprobó: Residencial y Pymes		
Escala: 1:12.5	Fecha: Octubre 2020	
Archivo: GSM-502-PE2V-4.dwg		
Dibujó: Arq. Pilar Castillo Quintanilla		
Detalle: GSM-502-PE2V-4	Plancha: 21	De: 54