




GSM-502-PE3H-5: Centro de medición con regulación de primera etapa. 3 medidores G-6.0 hasta 10m³/h cada uno. Horizontales.

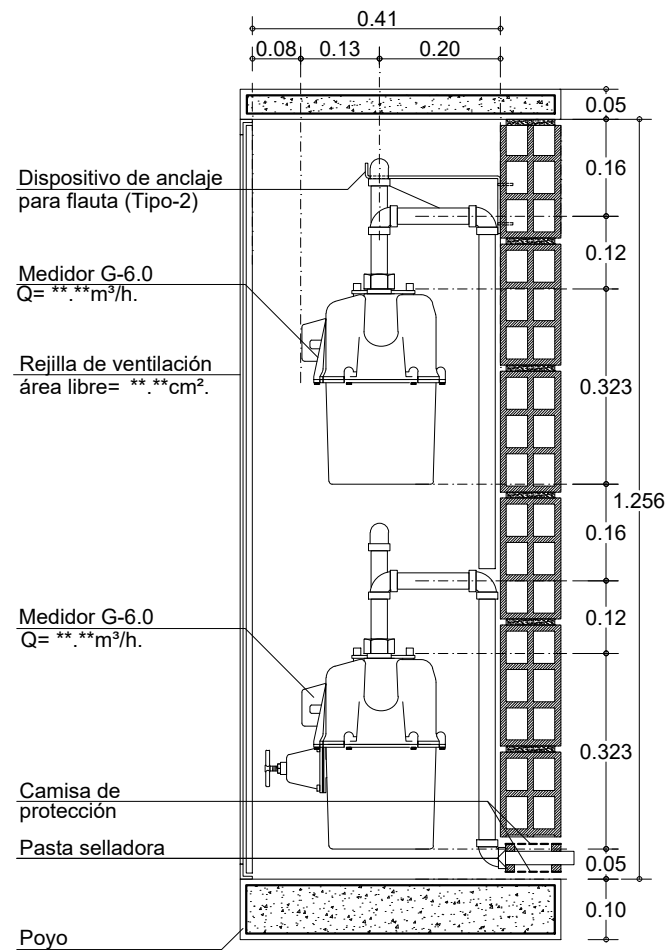

CORTE A-A'

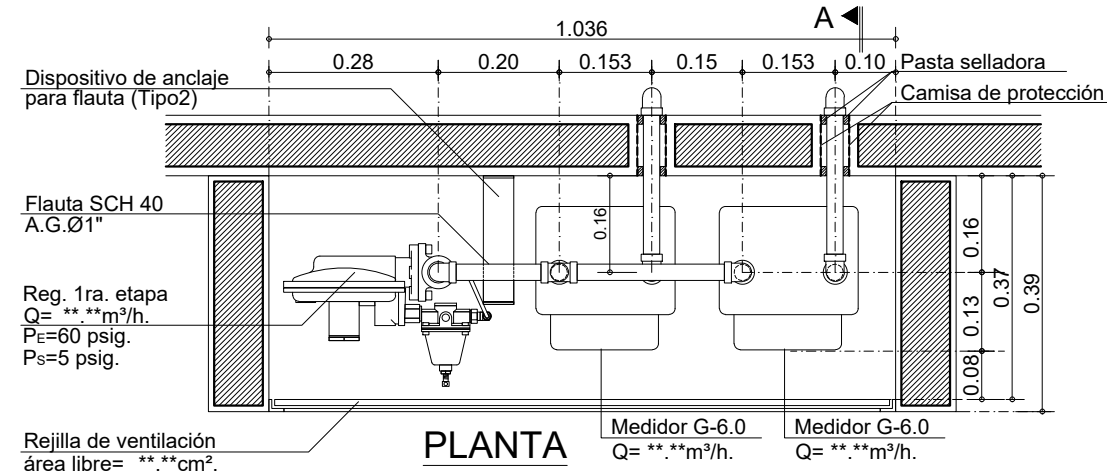

PLANTA

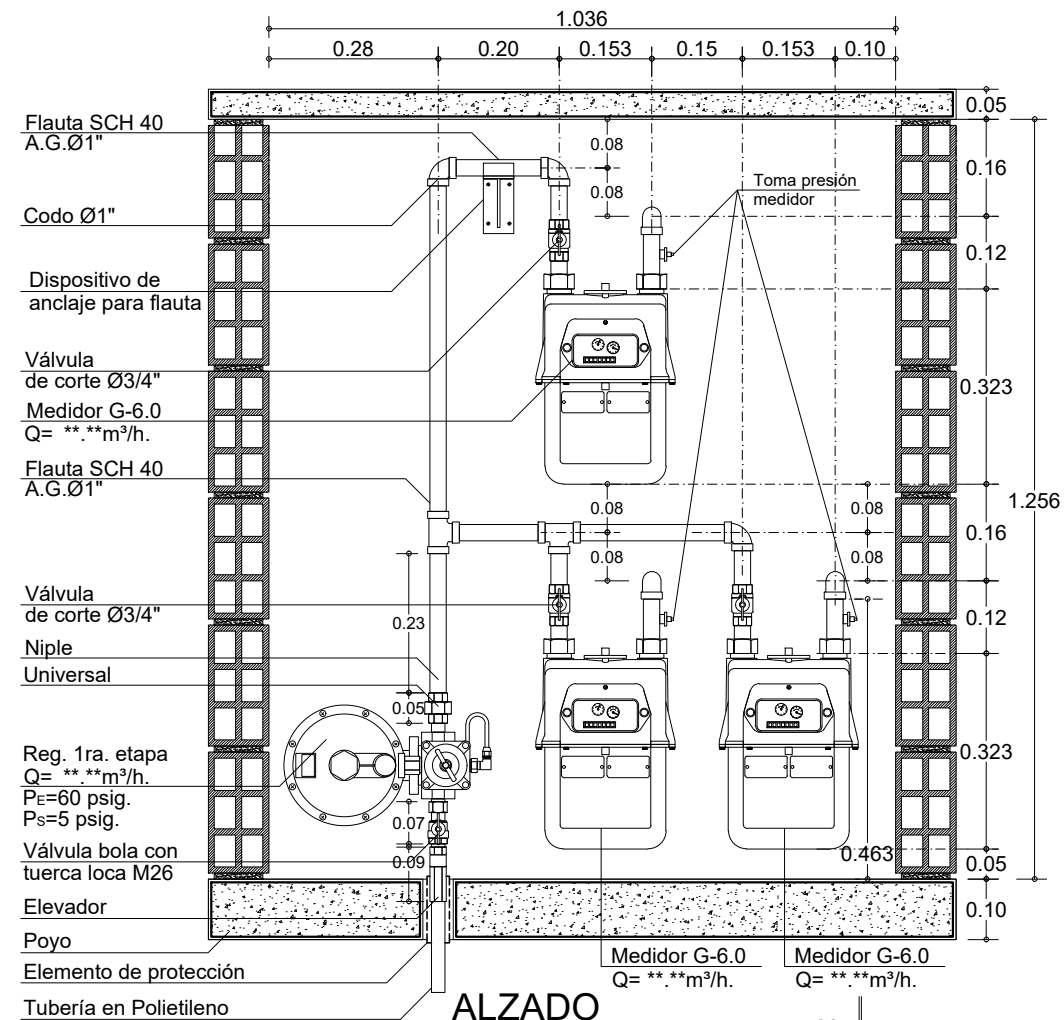

ALZADO

55

De:

20

Plancha:

GSM-502-PE3H-5

Detalle:

vanti

Proyecto:

Biblioteca de Detalles
Constructivos para el Sistema de
Suministro de Gas Natural

Observaciones:

-Todas las cotas están dadas en
metros, a menos que se
especifique lo contrario

Subsistema de Medición

Contiene:

Centro de medición con
regulación de primera etapa.
3 medidores G-6.0 hasta
10m³/h cada uno.
Horizontales.

Código:

GSM-502-PE3H-5

Elaboró:

Nueva Edificación
Colombia

Revisó:

Normativa Gestión de Red Gas

Aprobó: Residencial y Pymes

Escala:

1:12.5

Fecha:

Enero-2017

Archivo:

GSM-502-PE3H-5.dwg

Dibujó:

Arq. Pilar Castillo Quintanilla

Detalle:

GSM-502-PE3H-5

Plancha:

20

De:

55