


GSM-502-PE3H-7 Centro de medición con regulación de primera etapa con control de medición.

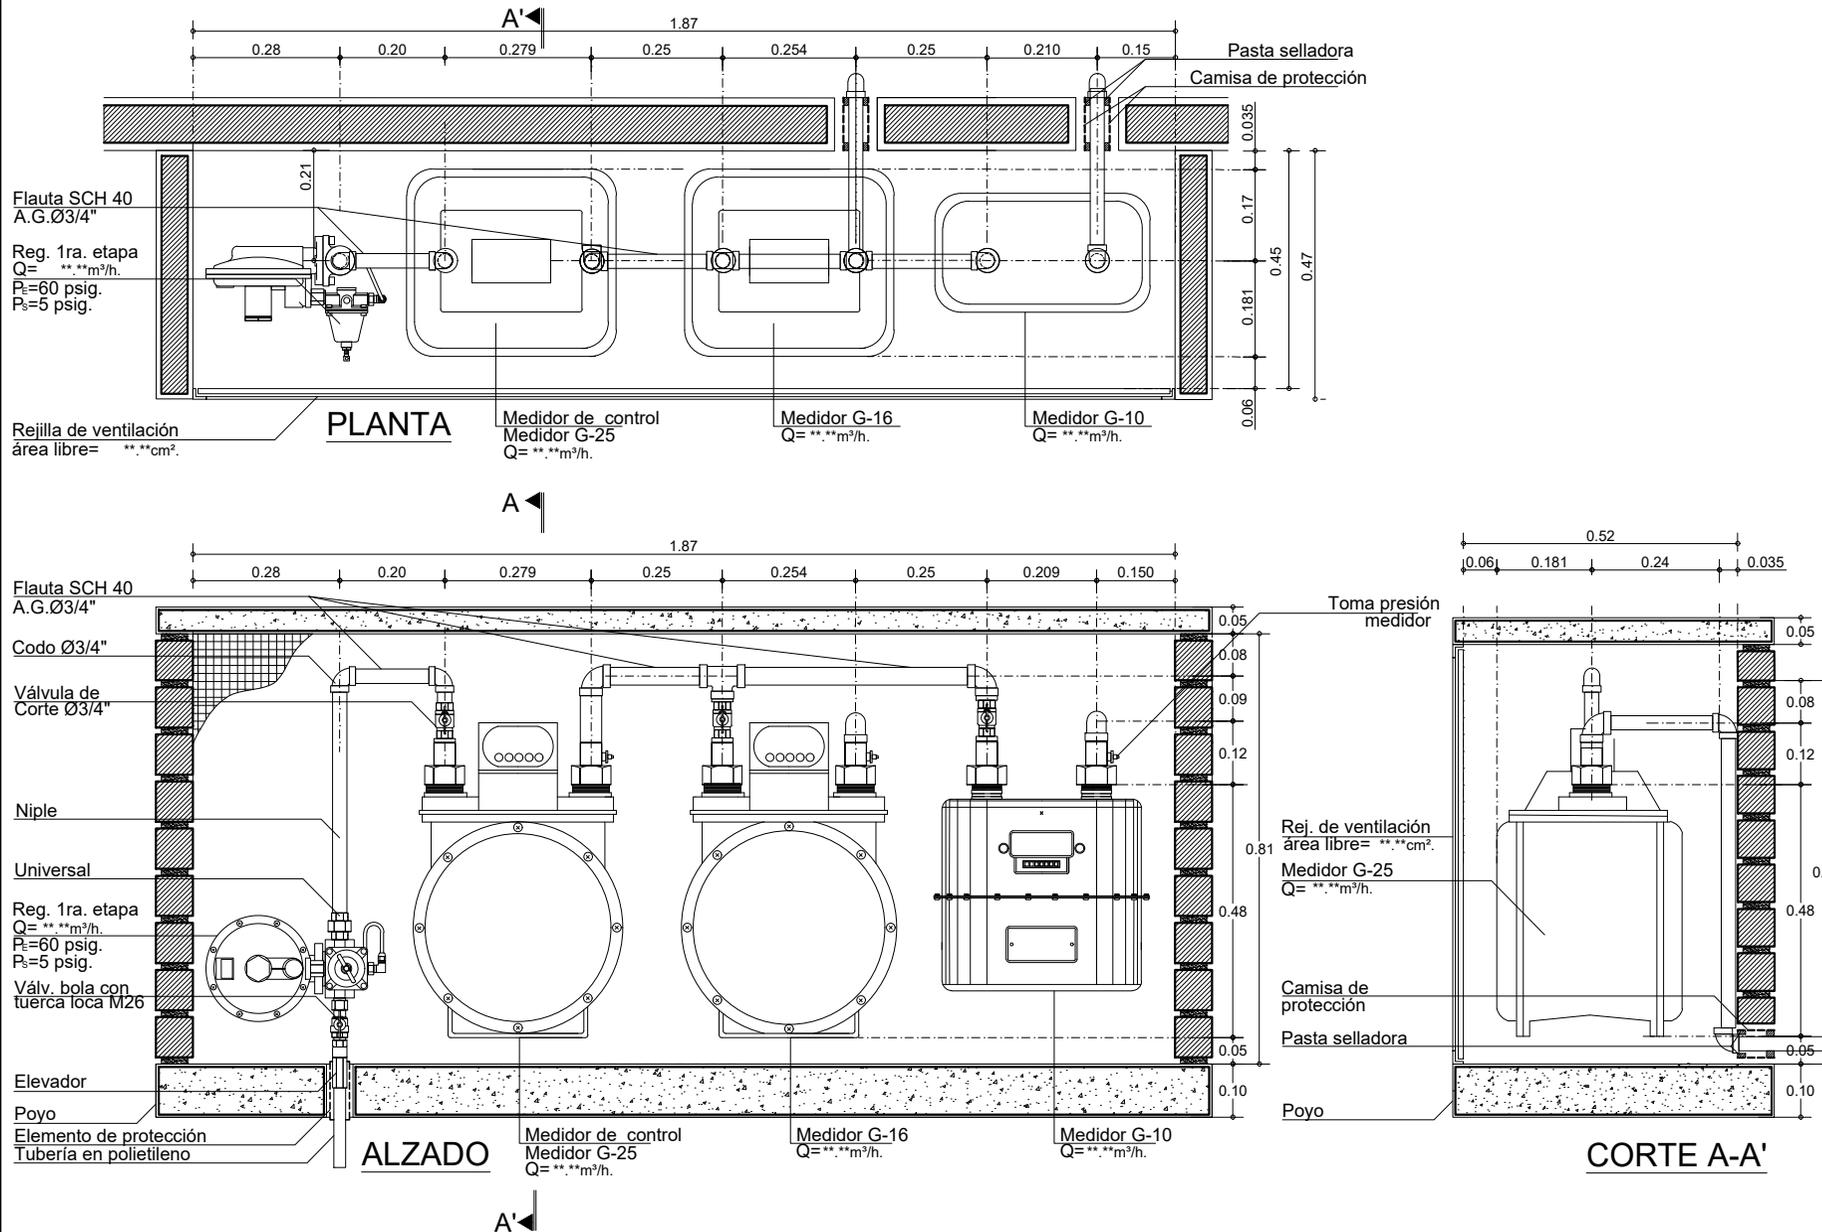

55	GSM-502-PE3H-7	
De:	21-A	
Plancha:	Detalle:	
Vanti fond Blanco.jpg		
Proyecto: Biblioteca de Detalles Constructivos para el Sistema de Suministro de Gas Natural		
Observaciones: -Todas las cotas están dadas en metros, a menos que se especifique lo contrario		
Subsistema de Medición		
Contiene: Centro de medición con regulación de primera etapa con control de medición		
Código: GSM-502-PE3H-7		
Elaboró: Nueva Edificación Colombia		
Revisó:		
Normativa Gestión de Red Gas		
Aprobó: Residencial y Pymes		
Escala: sin	Fecha: Octubre 2020	
Archivo: GSM-502-PE3H-7.dwg		
Dibujó: Arq. Adriana Rodríguez R.		
Detalle: GSM-502-PE3H-7	Plancha: 21-A	De: 55