
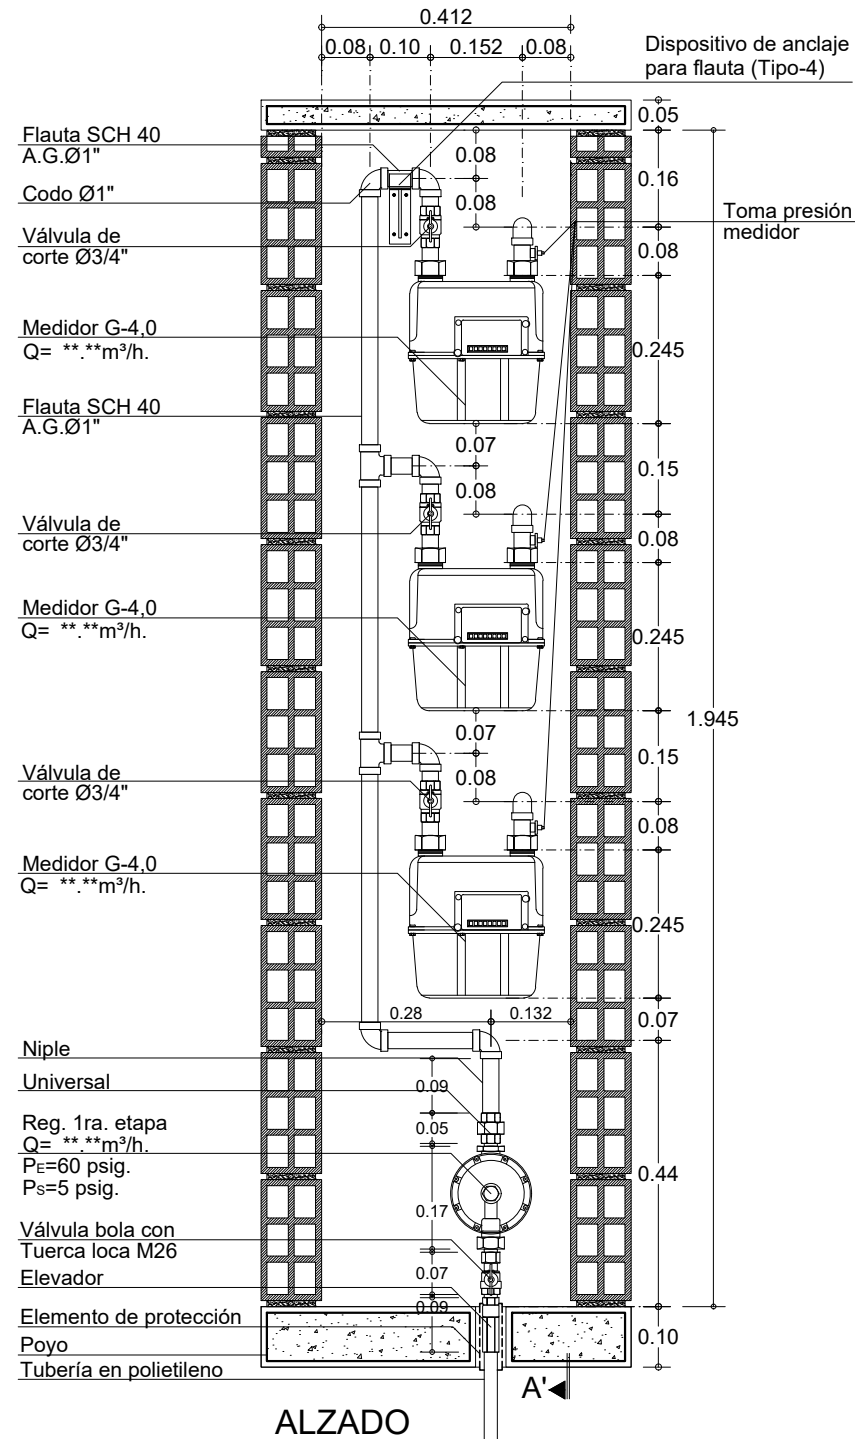


GSM-502-PE3V-2: Centro de medición con regulación de primera etapa. 3 medidores G4.0. Verticales.

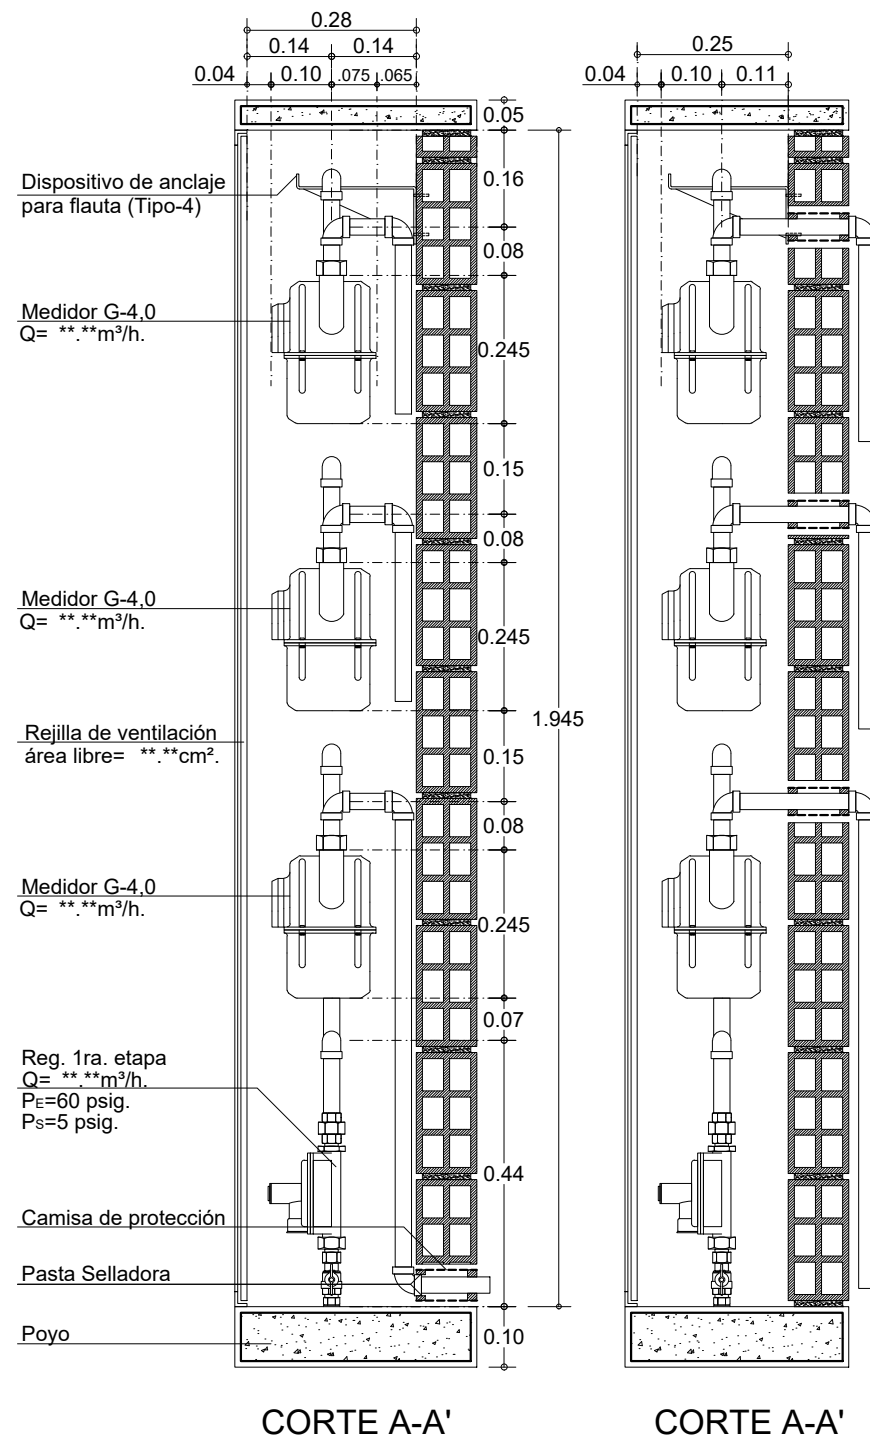

55	GSM-502-PE3V-2
De: 23	Detalle: 23
vanti	
Proyecto: Biblioteca de Detalles Constructivos para el Sistema de Suministro de Gas Natural	
Observaciones: -Todas las cotas están dadas en metros, a menos que se especifique lo contrario	
Subsistema de Medición	
Contiene: Centro de medición con regulación de primera etapa. 3 medidores G4.0. Verticales.	
Código: GSM-502-PE3V-2	
Elaboró: Nueva Edificación Colombia	
Revisó:	
Normativa Gestión de Red Gas	
Aprobó: Residencial y Pymes	
Escala: 1:12.5	Fecha: Septiembre 2020
Archivo: GSM-502-PE3V-2.dwg	
Dibujó: Arq. Pilar Castillo Quintanilla	
Detalle: GSM-502-PE3V-2	Plancha: 23
	De: 55