
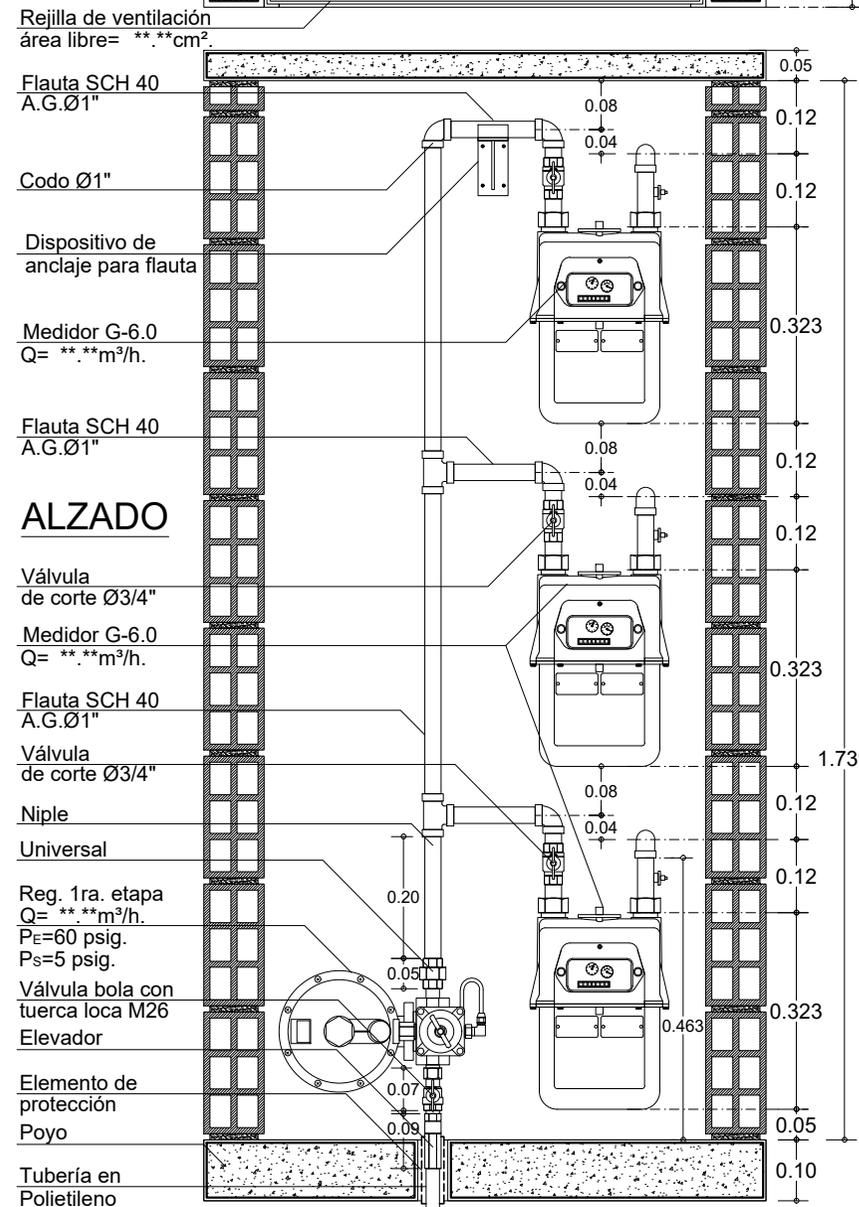
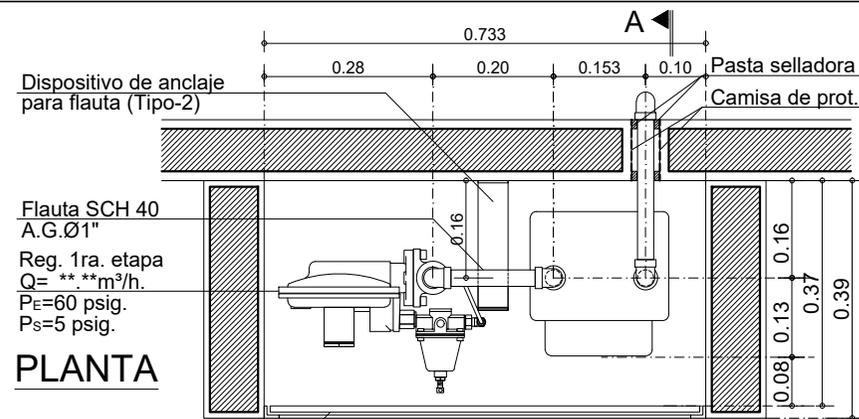


GSM-502-PE3V-3: Centro de medición con regulación de primera etapa.
3 medidores G-6.0 hasta 10m³/h cada uno.
Verticales.

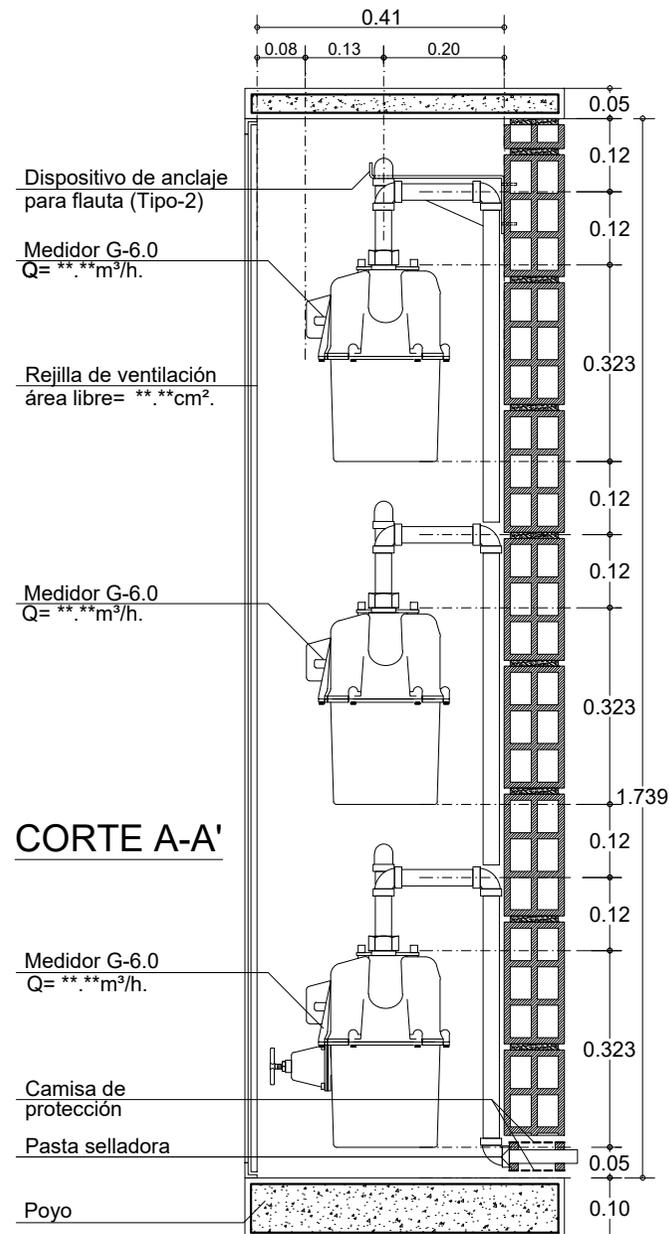

| | | |
|--|------------------------|------------------|
| 55 | De: GSM-502-PE3V-3 | |
| 24 | Plancha: Detalle: | |
| vanti | | |
| Proyecto: Biblioteca de Detalles Constructivos para el Sistema de Suministro de Gas Natural | | |
| Observaciones: -Todas las cotas están dadas en metros, a menos que se especifique lo contrario | | |
| Subsistema de Medición | | |
| Contiene: Centro de medición con regulación de primera etapa. 3 medidores G-6.0 hasta 10m ³ /h cada uno. Verticales. | | |
| Código: GSM-502-PE3V-3 | | |
| Elaboró: Nueva Edificación Colombia | | |
| Revisó: Normativa Gestión de Red Gas | | |
| Aprobó: Residencial y Pymes | | |
| Escala: 1:12.5 | Fecha: Octubre 2020 | |
| Archivo: GSM-502-PE3V-3.dwg | | |
| Dibujó: Arq. Pilar Castillo Quintanilla | | |
| Detalle: GSM-502-PE3V-3 | Plancha: 24 | De: 55 |