


GSM-502-SE12H-2: Centro de medición con regulación de segunda etapa. 12 medidores G1.6. Horizontales.

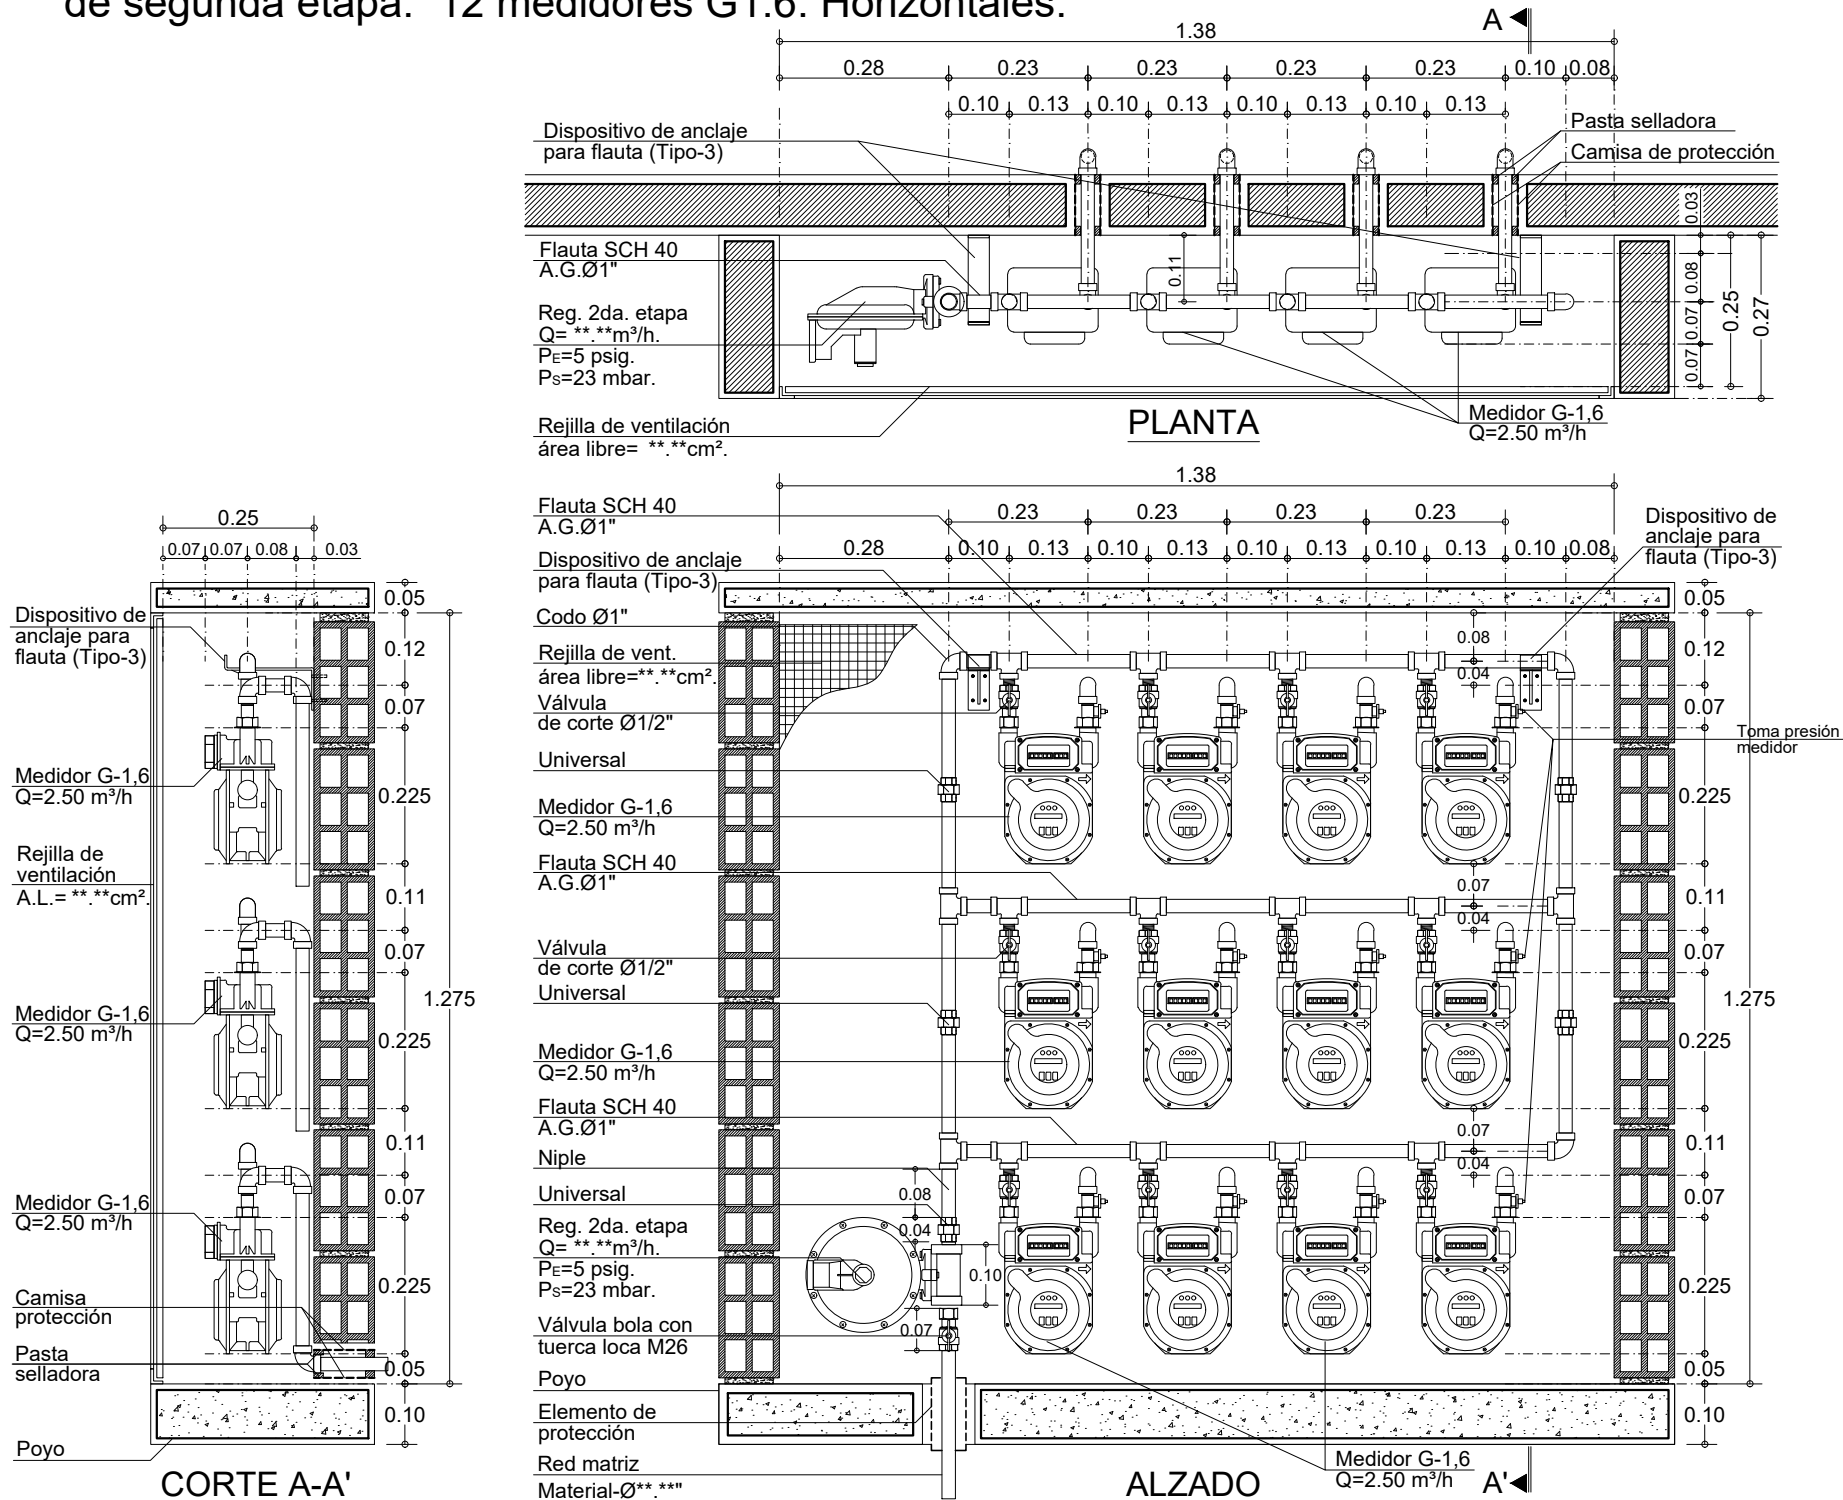

9		De: GSM-502-SE12H-2		Detalle:
5		Plancha:		
vanti				
Proyecto:				
Biblioteca de Detalles Constructivos para el Sistema de Suministro de Gas Natural				
Observaciones:				
Todas las cotas están dadas en metros, a menos que se especifique lo contrario				
Subsistema de Medición				
Contiene:				
Centro de medición con regulación de segunda etapa. 12 medidores G1.6. Horizontales.				
Código:				
GSM-502-SE12H-2				
Elaboró:				
Nueva Edificación Colombia				
Revisó:				
Normativa Gestión de Red Gas				
Aprobó: Residencial y Pymes				
Escala:		Fecha:		
1:12.5		Noviembre 2020		
Archivo:				
GSM-502-SE12H-2.dwg				
Dibujó:				
Arq. Pilar Castillo Quintanilla				
Detalle:		Plancha:		
GSM-502-SE12H-2		5		
		De:		
		6		