
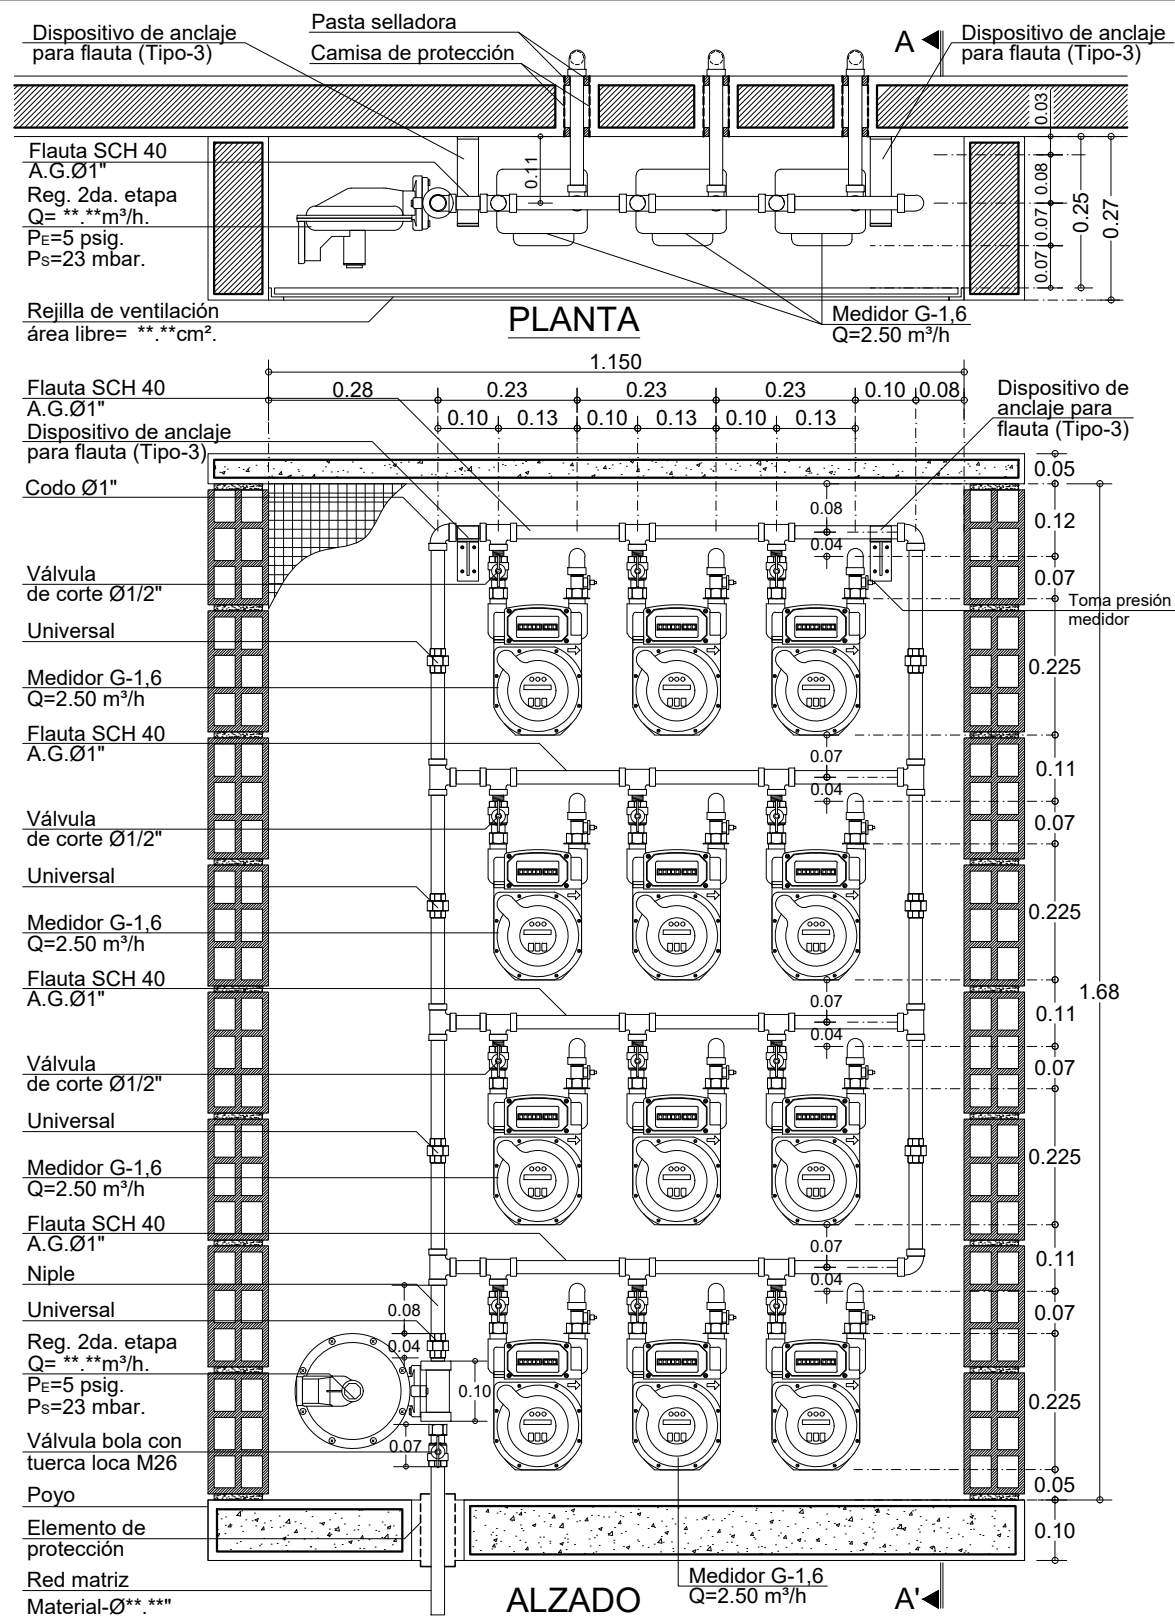


GSM-502-SE12V-1: Centro de medición con regulación de segunda etapa. 12 medidores G1.6. Verticales.

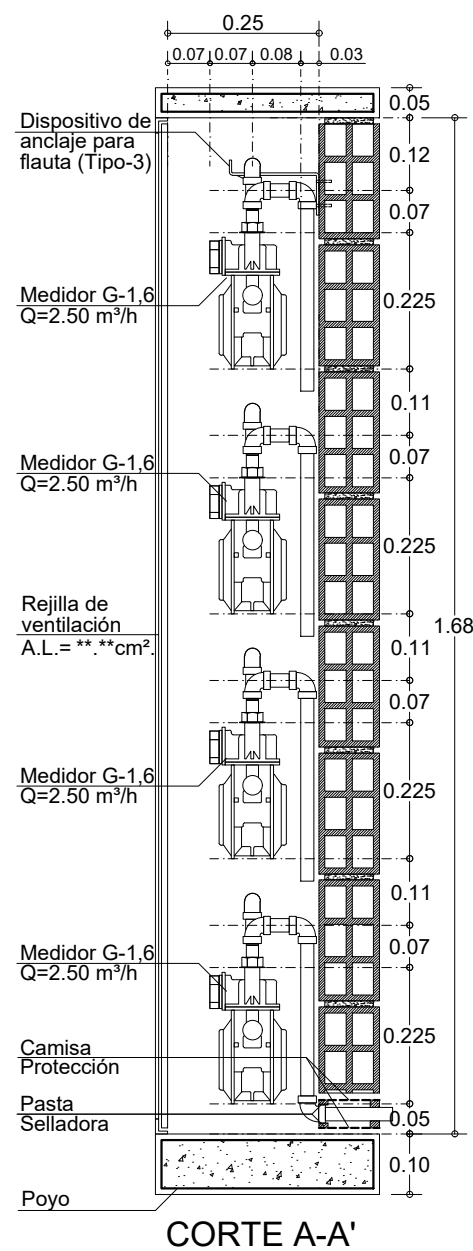

9		De: GSM-502-SE12V-1	
6		Plancha: Detalle:	
vanti			
Proyecto:			
Biblioteca de Detalles Constructivos para el Sistema de Suministro de Gas Natural			
Observaciones:			
-Todas las cotas están dadas en metros, a menos que se especifique lo contrario			
Subsistema de Medición			
Contiene:			
Centro de medición con regulación de segunda etapa. 12 medidores G1.6. Verticales.			
Código:			
GSM-502-SE12V-1			
Elaboró:			
Nueva Edificación Colombia			
Revisó:			
Normativa Gestión de Red Gas			
Aprobó: Residencial y Pymes			
Escala:		Fecha:	
1:12.5		Noviembre 2020	
Archivo:			
GSM-502-SE12V-1.dwg			
Dibujó:			
Arq. Pilar Castillo Quintanilla			
Detalle:		Plancha:	
GSM-502-SE12V-1		6	
		De:	
		6	