



GSM-502-SE1H-3: Centro de medición con regulación de segunda etapa hasta $Q=6,0\text{m}^3/\text{h}$. Medidor G4.0

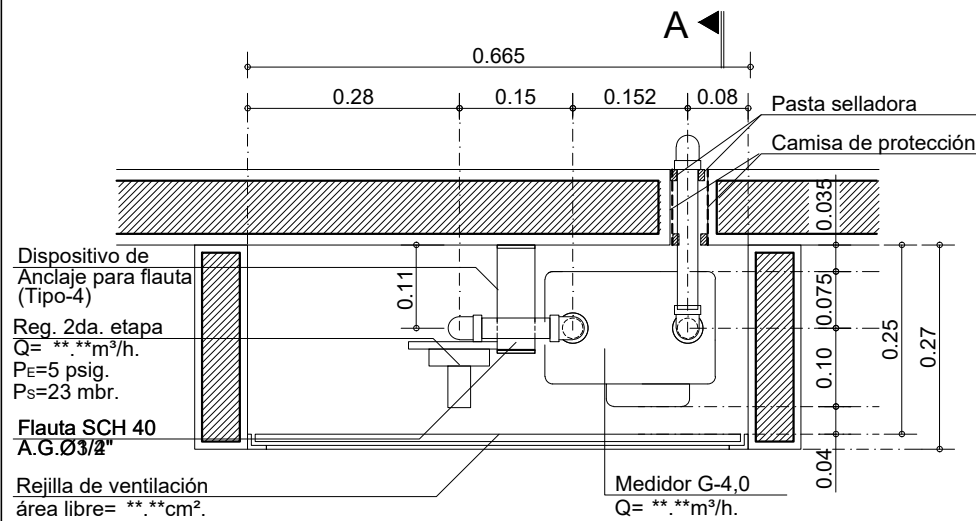

PLANTA

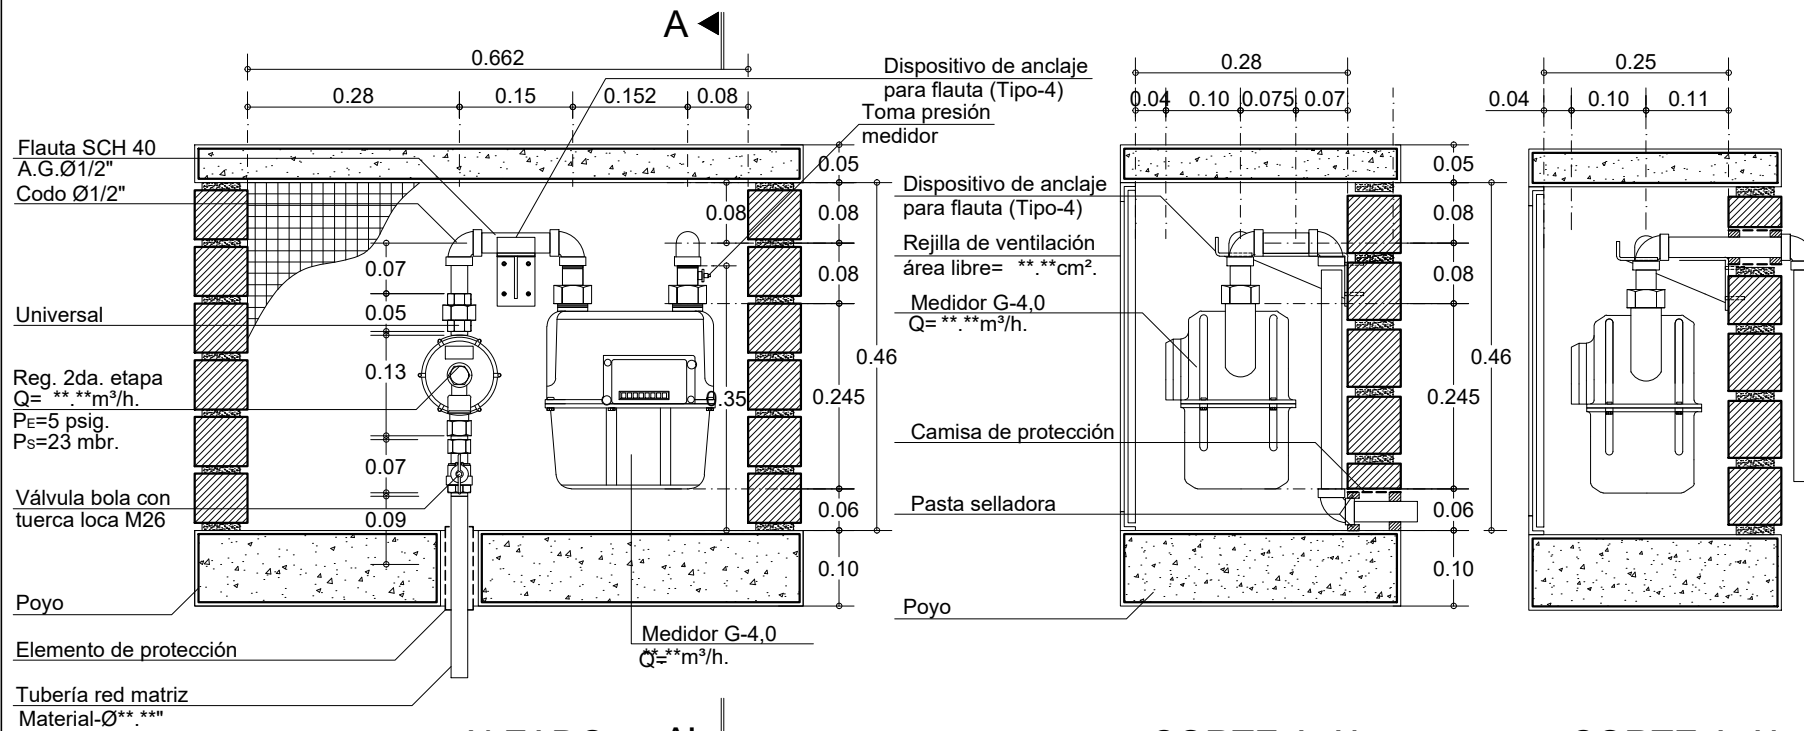

ALZADO

CORTE A-A'

CORTE A-A'

De: 25
Plancha: 22

GSM-502-SE1H-3

Detalle:

vanti

Proyecto:

Biblioteca de Detalles
Constructivos para el Sistema de
Suministro de Gas Natural

Observaciones:

-Todas las cotas están dadas en
metros, a menos que se
especifique lo contrario

Subsistema de Medición

Contiene:

Centro de medición con
regulación de segunda etapa
hasta $Q=6,0\text{Mts}^3/\text{h}$.
Medidor G-4.0

Código:

GSM-502-SE1H-3

Elaboró:

Nueva Edificación
Colombia

Revisó:

Normativa Gestión de Red Gas

Aprobó:

Residencial y Pymes

Escala:

1:10

Fecha:

Agosto 2020

Archivo:

GSM-502-SE1H-3.dwg

Dibujó:

Arq. Pilar Castillo Quintanilla

Detalle:

GSM-502-SE1H-3

Plancha:

22

De:

25