
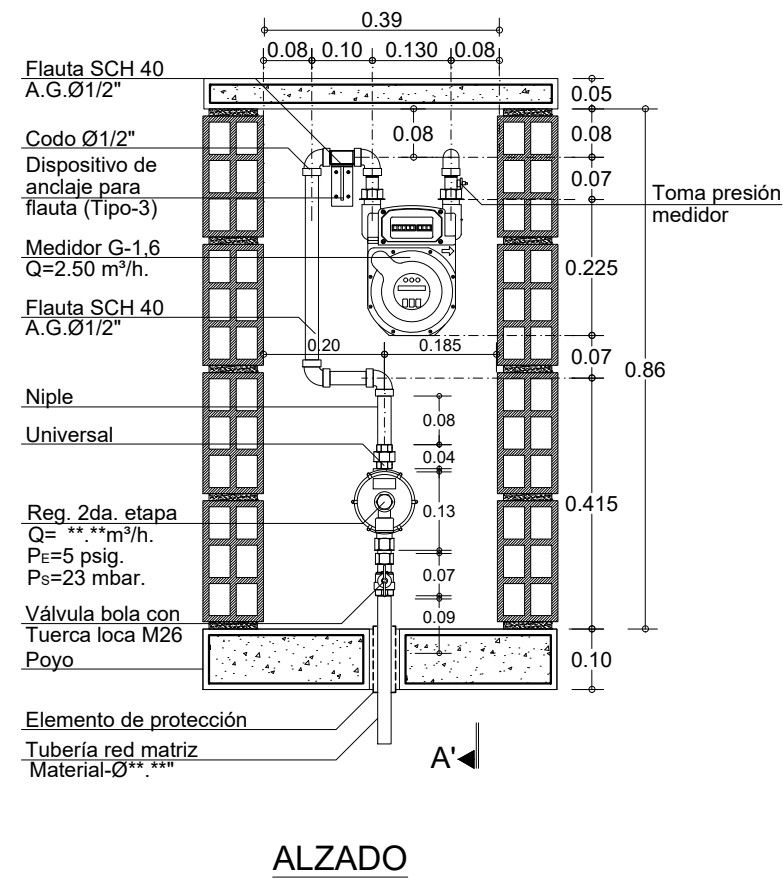
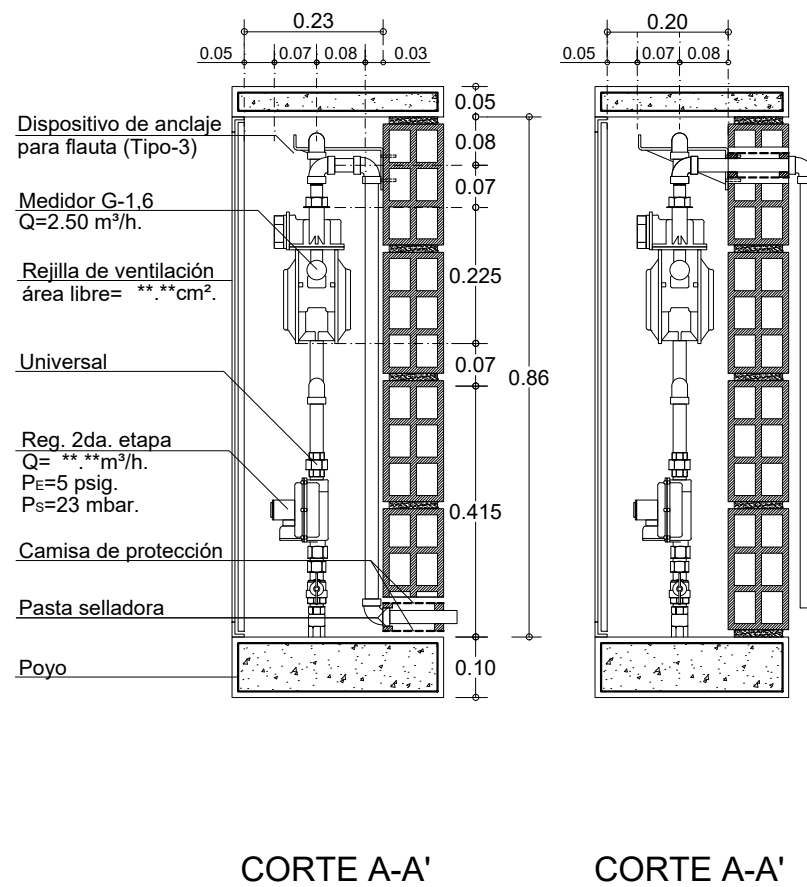


GSM-502-SE1V-1: Centro de medición con regulación de segunda etapa. 1 medidor G1.6. Vertical.

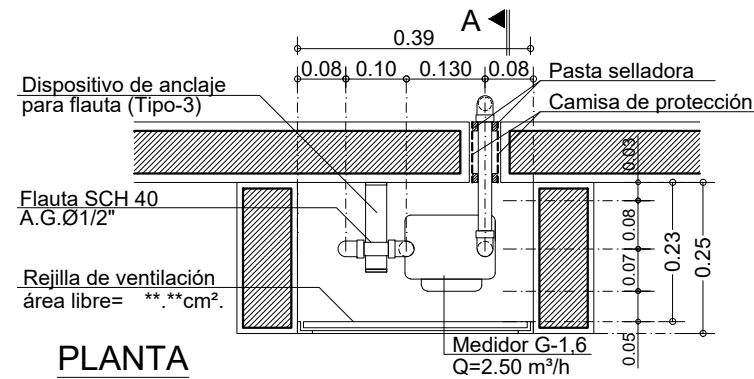

De: 25		GSM-502-SE1V-1	
Plancha: 23		Detalle:	
			
Proyecto: Biblioteca de Detalles Constructivos para el Sistema de Suministro de Gas Natural			
Observaciones: -Todas las cotas están dadas en metros, a menos que se especifique lo contrario			
Subsistema de Medición			
Contiene: Centro de medición con regulación de segunda etapa. 1 medidor G1.6. Vertical.			
Código: GSM-502-SE1V-1			
Elaboró: Nueva Edificación Colombia			
Revisó: Normativa Gestión de Red Gas			
Aprobó: Residencial y Pymes			
Escala: 1:12.5		Fecha: Agosto 2020	
Archivo: GSM-502-SE1V-1.dwg			
Dibujó: Arq. Adriana Rodríguez			
Detalle: GSM-502-SE1V-1		Plancha: 23	
		De: 25	