
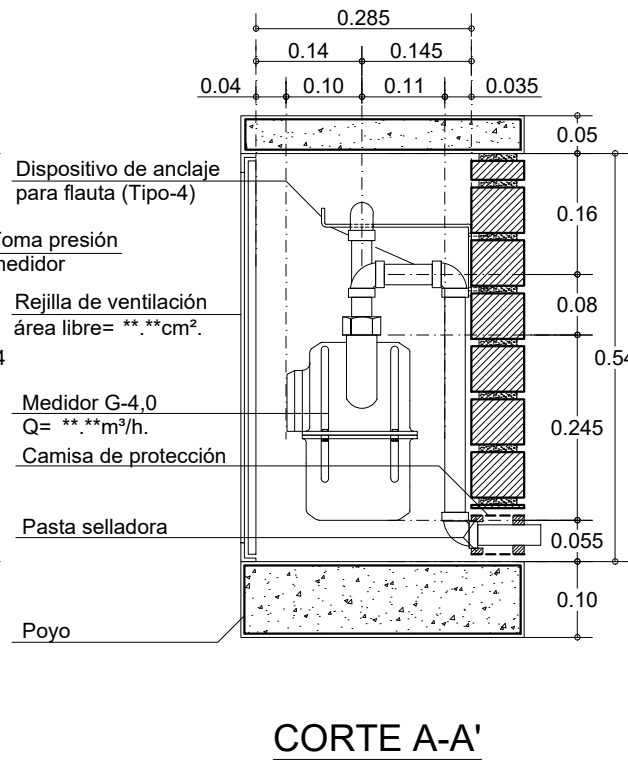
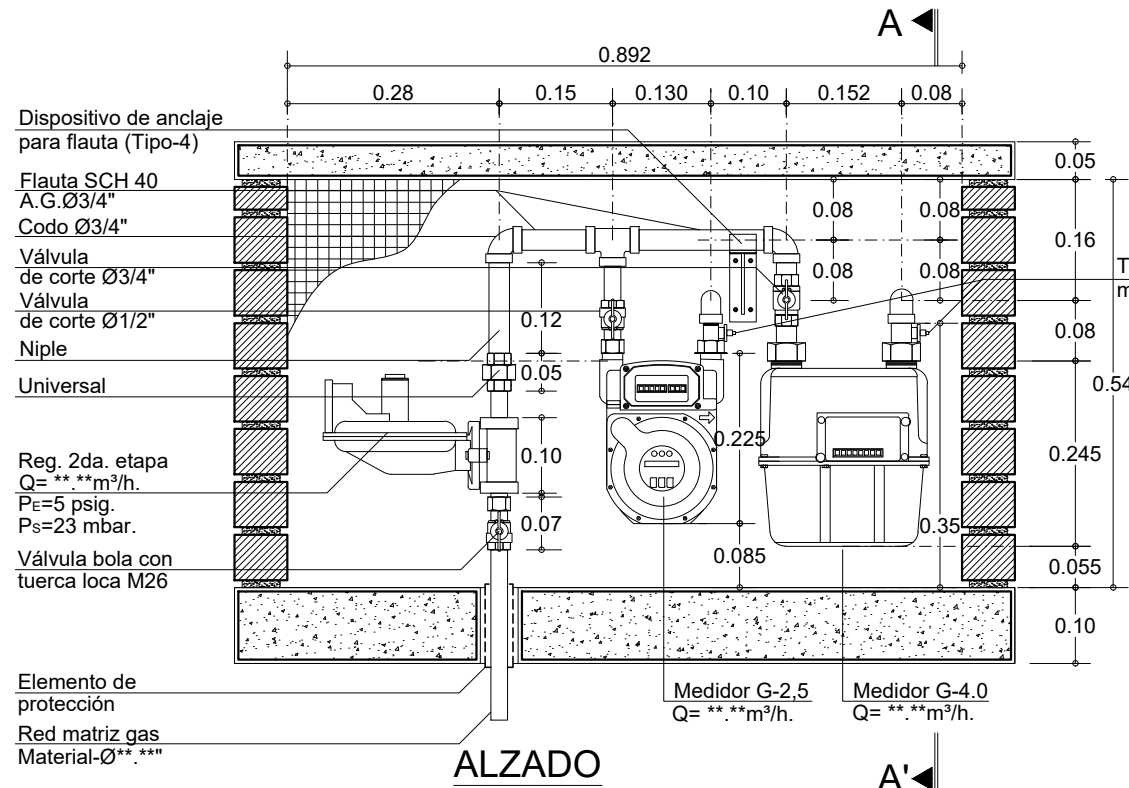
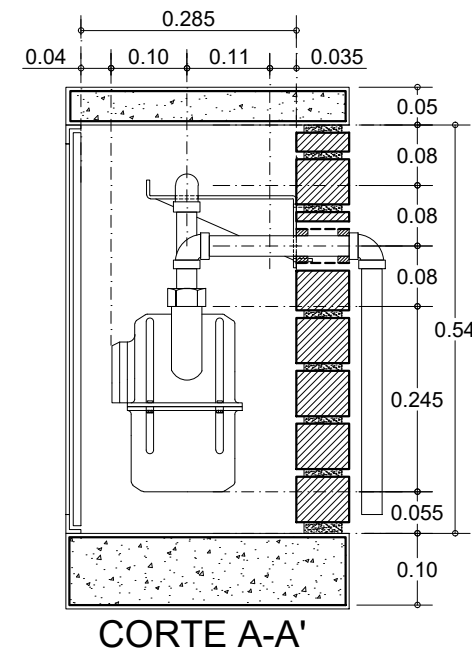


GSM-502-SE2H-5: Centro de medición con regulación de segunda etapa. 2 medidores: G2,5 con G-4.0. Horizontales.

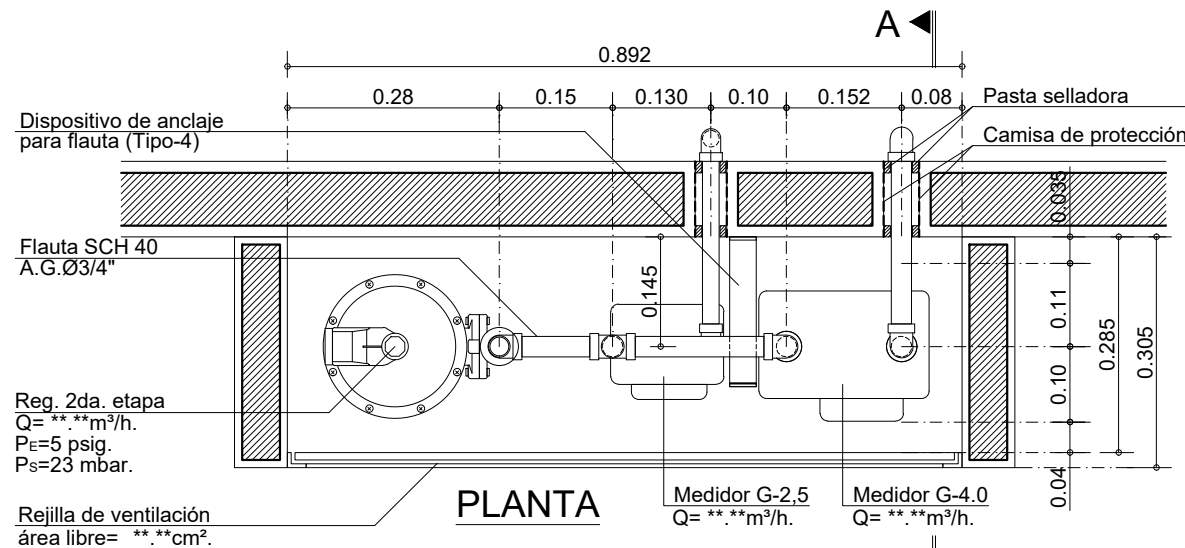

Detalle: 44		GSM-502-SE2H-5		De: 54	
vanti					
Proyecto: Biblioteca de Detalles Constructivos para el Sistema de Suministro de Gas Natural					
Observaciones: Todas las cotas están dadas en metros, a menos que se especifique lo contrario					
Subsistema de Medición					
Contiene: Centro de medición con regulación de segunda etapa. 2 medidores: G-2.5 con G-4.0. Horizontales.					
Código: GSM-502-SE2H-5					
Elaboró: Nueva Edificación Colombia					
Revisó:					
Normativa Gestión de Red Gas					
Aprobó: Residencial y Pymes					
Escala: 1:10		Fecha: Octubre 2020			
Archivo: GSM-502-SE2H-5.dwg					
Dibujó: Arq. Pilar Castillo Quintanilla					
Detalle: GSM-502-SE2H-5		Plancha: 44		De: 54	