
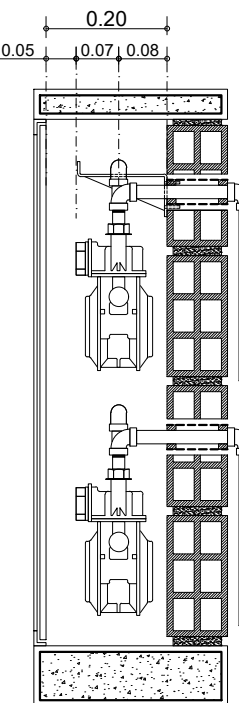
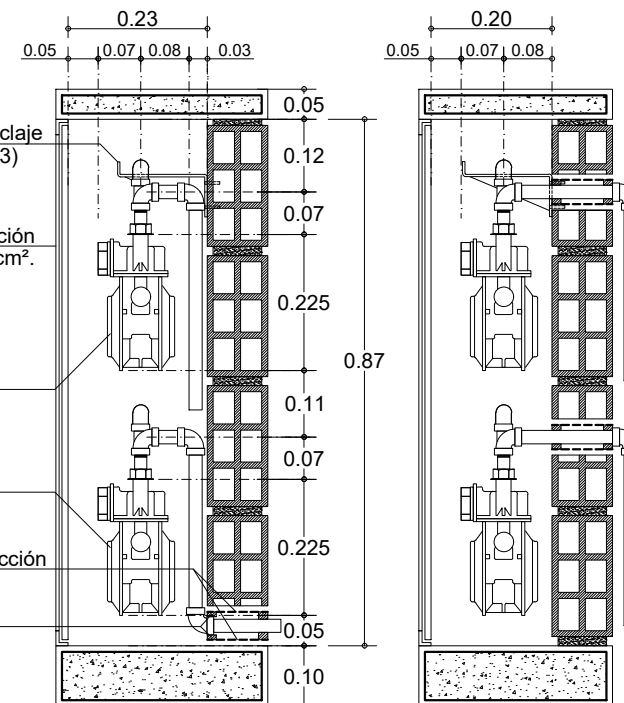
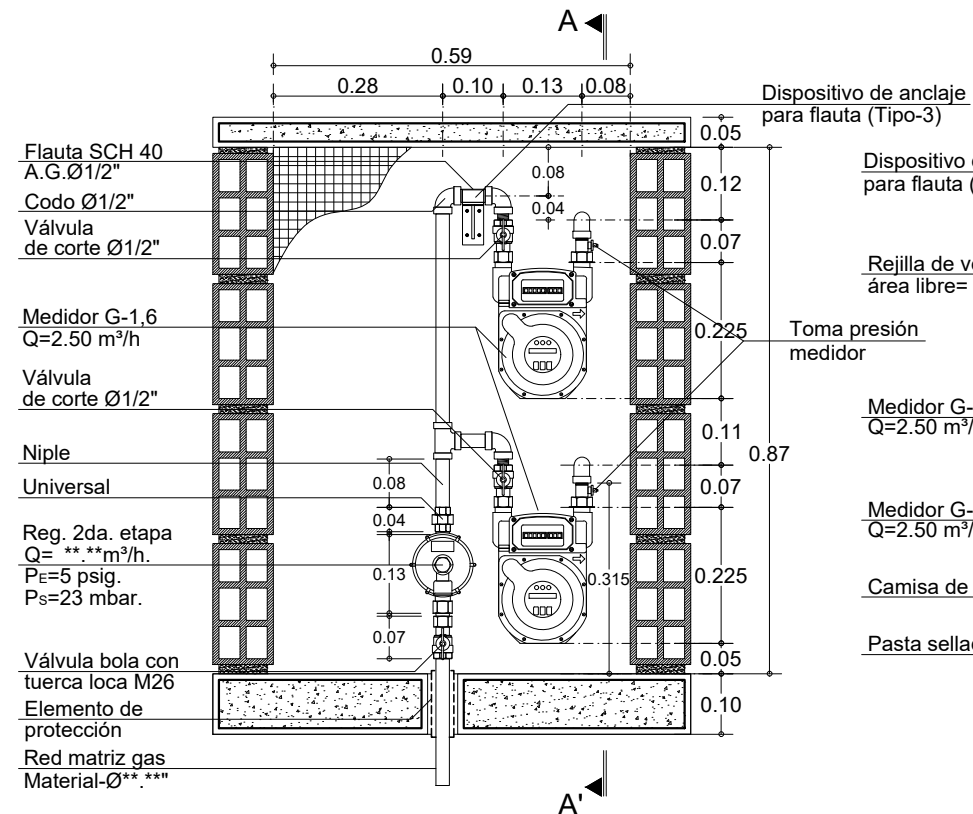


GSM-502-SE2V-1: Centro de medición con regulación de segunda etapa. 2 medidores G1.6. Verticales.

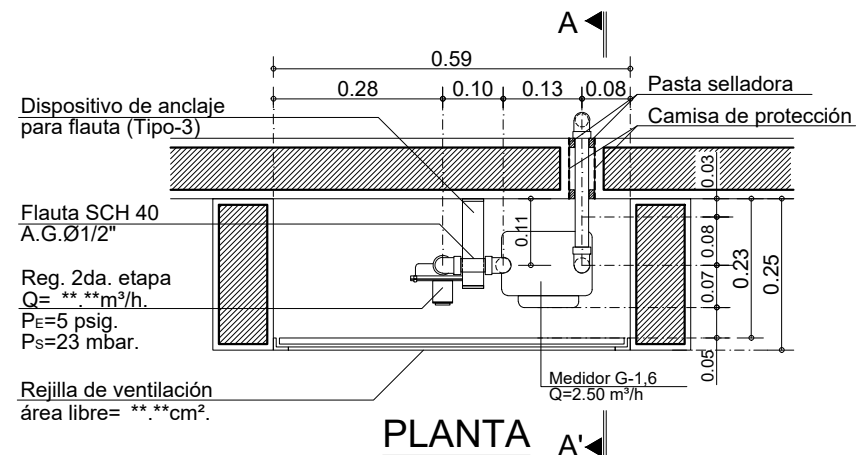

De: 54
Plancha: 45

GSM-502-SE2V-1

Detalle:

vanti

Proyecto:

Biblioteca de Detalles
Constructivos para el Sistema de
Suministro de Gas Natural

Observaciones:

-Todas las cotas están dadas en
metros, a menos que se
especifique lo contrario

Subsistema de Medición

Contiene:

Centro de medición con
regulación de segunda etapa.
2 medidores G1.6.
Verticales.

Código:

GSM-502-SE2V-1

Elaboró:

Nueva Edificación
Colombia

Revisó:

Normativa Gestión de Red Gas

Aprobó:

Residencial y Pymes

Escala:

1:12.5

Fecha:

Septiembre 2020

Archivo:

GSM-502-SE2V-1.dwg

Dibujó:

Arq. Pilar Castillo Quintanilla

Detalle:

GSM-502-SE2V-1

Plancha:

45

De:

54