




GSM-502-SE2V-3: Centro de medición con regulación de segunda etapa. 2 medidores G2.5. Verticales.

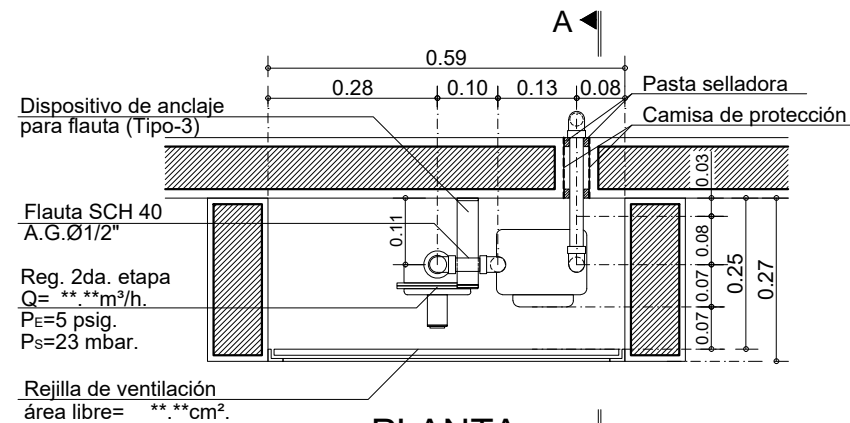


PLANTA A-A'

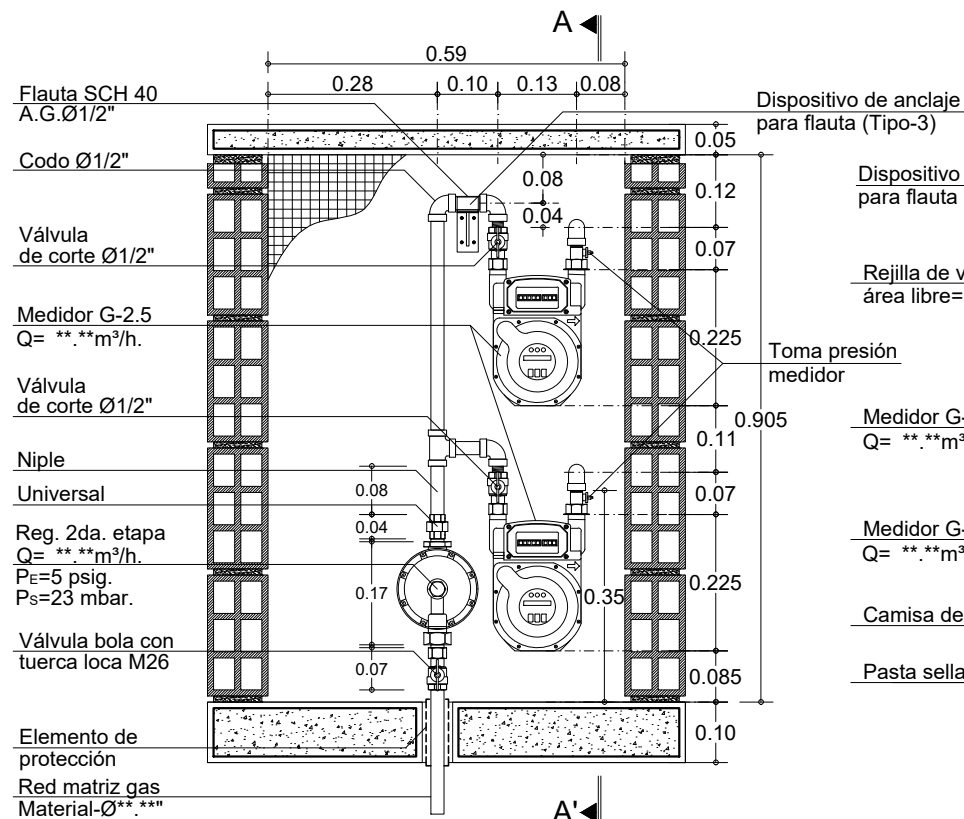

ALZADO A-A'

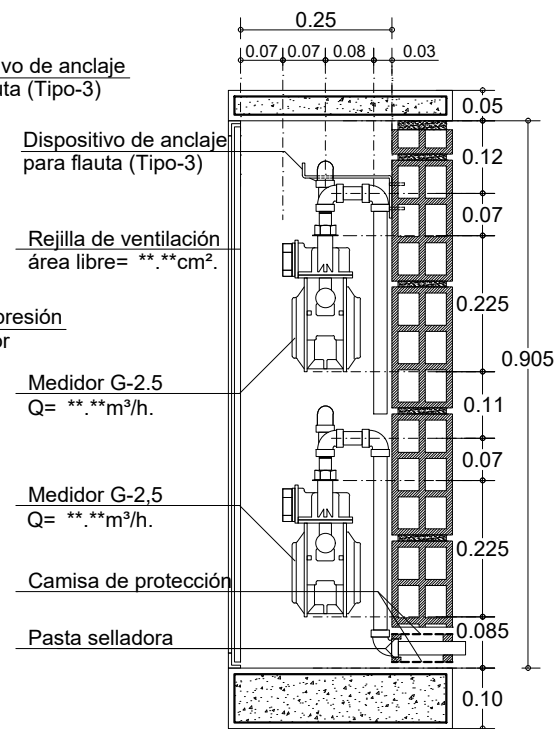

CORTE A-A'

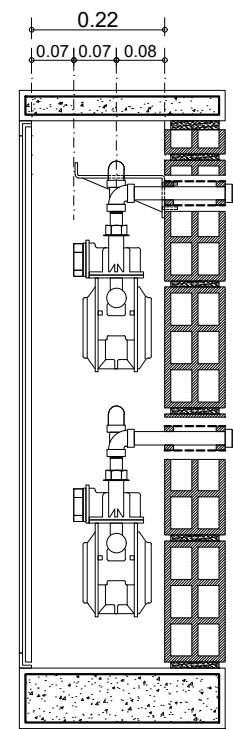

CORTE A-A'

De: 54	GSM-502-SE2V-3
Plancha: 47	Detalle:
vanti	
Proyecto: Biblioteca de Detalles Constructivos para el Sistema de Suministro de Gas Natural	
Observaciones: -Todas las cotas están dadas en metros, a menos que se especifique lo contrario	
Subsistema de Medición	
Contiene: Centro de medición con regulación de segunda etapa. 2 medidores G2.5. Verticales.	
Código: GSM-502-SE2V-3	
Elaboró: Nueva Edificación Colombia	
Revisó: Normativa Gestión de Red Gas	
Aprobó: Residencial y Pymes	
Escala: 1:12.5	Fecha: Septiembre 2020
Archivo: GSM-502-SE2V-3.dwg	
Dibujó: Arq. Pilar Castillo Quintanilla	
Detalle: GSM-502-SE2V-3	Plancha: 47
	De: 54