




GSM-502-SE3H-1: Centro de medición con regulación de segunda etapa. 3 medidores G1.6. Horizontales.

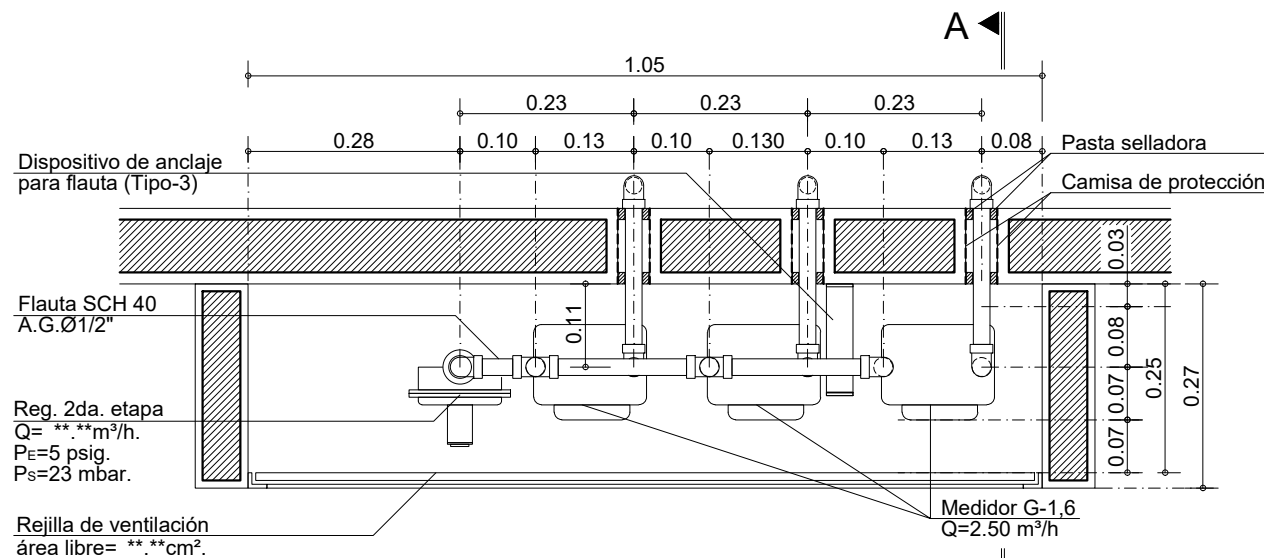


PLANTA

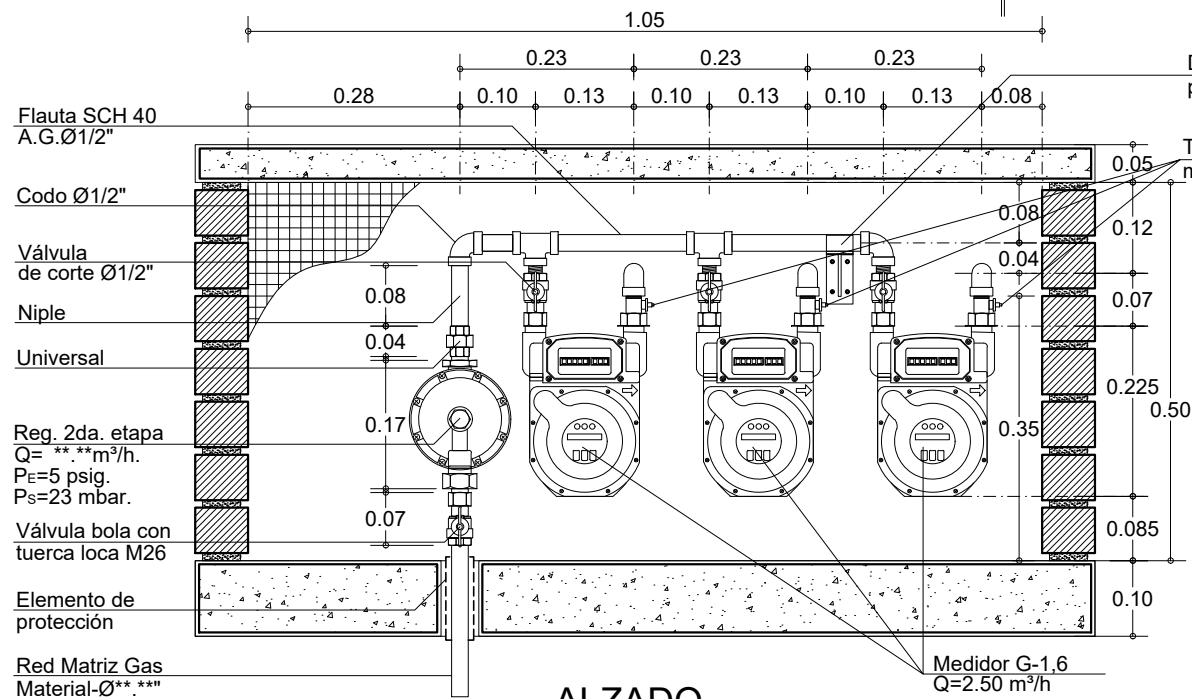

ALZADO

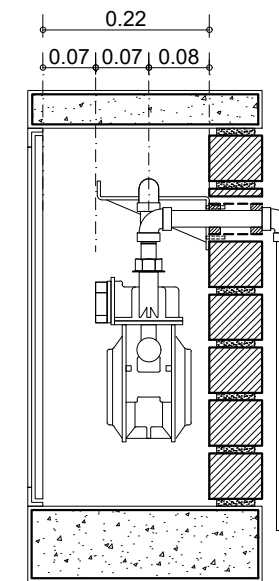

CORTE A-A'

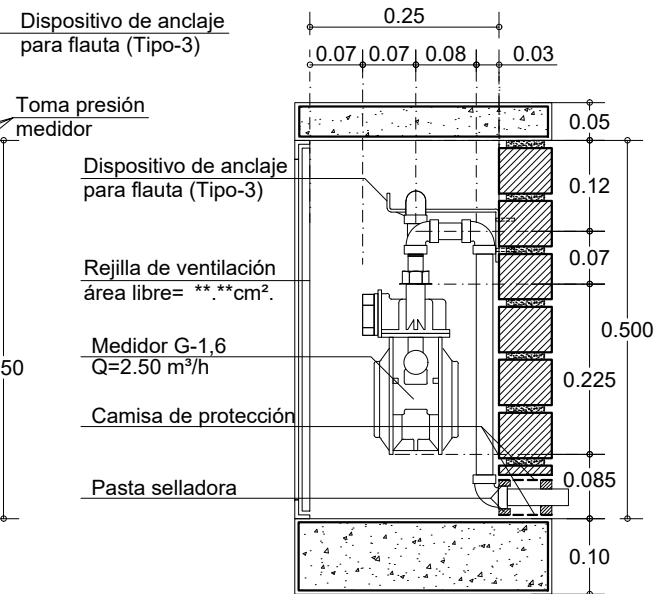

CORTE A-A'

De: 55		GSM-502-SE3H-1		Detalle: 41	
					
Proyecto: Biblioteca de Detalles Constructivos para el Sistema de Suministro de Gas Natural					
Observaciones: Todas las cotas están dadas en metros, a menos que se especifique lo contrario					
Subsistema de Medición					
Contiene: Centro de medición con regulación de segunda etapa. 3 medidores G1.6. Horizontales.					
Código: GSM-502-SE3H-1					
Elaboró: Nueva Edificación Colombia					
Revisó: Normativa Gestión de Red Gas					
Aprobó: Residencial y Pymes					
Escala: 1:10		Fecha: Septiembre 2020			
Archivo: GSM-502-SE3H-1.dwg					
Dibujó: Arq. Pilar Castillo Quintanilla					
Detalle: GSM-502-SE3H-1			Plancha: 41		
			De: 55		