



GSM-502-SE3H-5: Centro de medición con regulación de segunda etapa. 3 medidores G2.5. Horizontales.

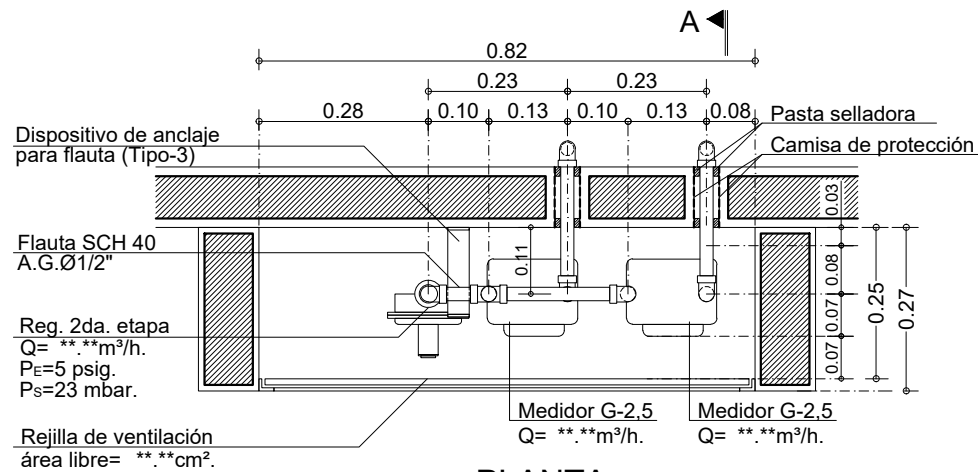

PLANTA

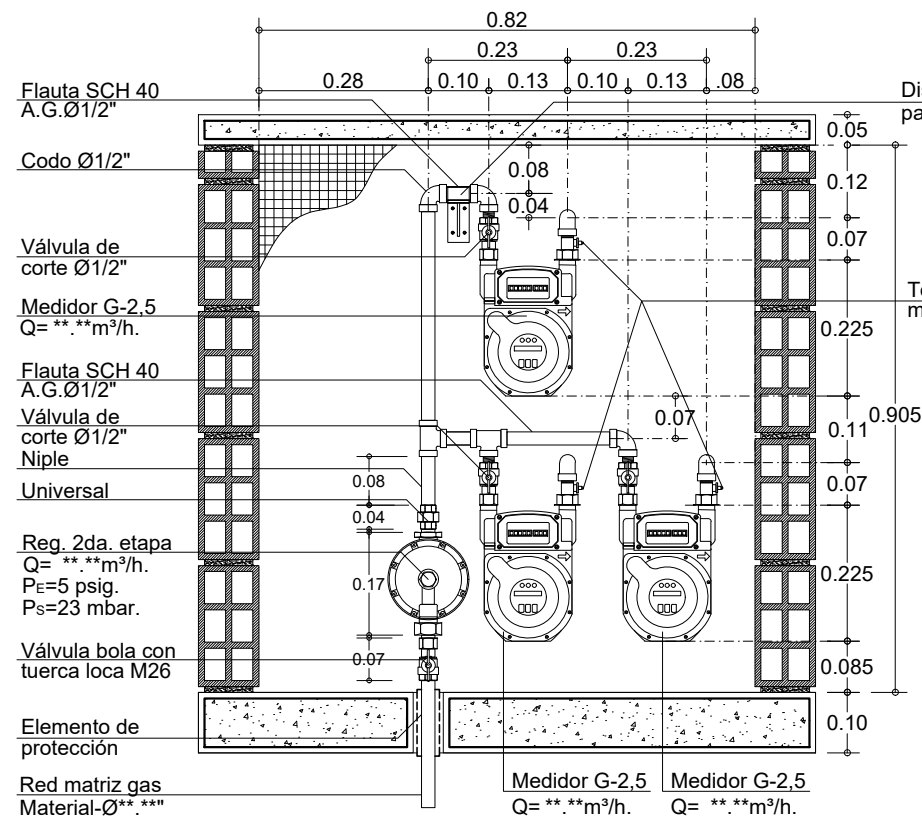

ALZADO

Dispositivo de anclaje para flauta (Tipo-3)

Dispositivo de anclaje para flauta (Tipo-3)

Toma presión medidor


Rejilla de ventilación
área libre= **.*cm².

Medidor G-2,5
Q= **.*m³/h.


Medidor G-2,5
Q= **.*m³/h.

Camisa de protección

Pasta selladora

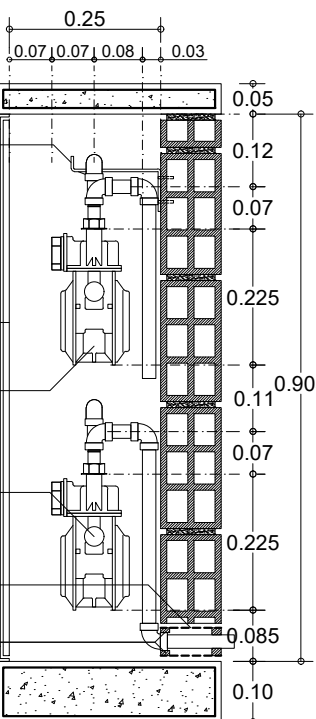

CORTE A-A'

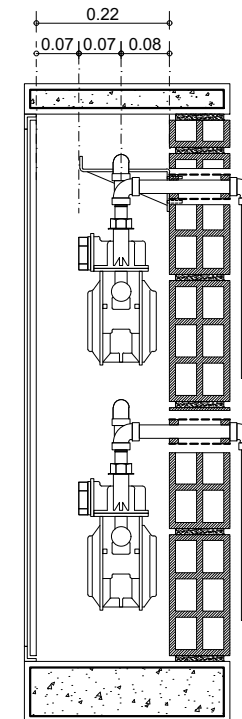

CORTE A-A'

De: 55		Detalle: GSM-502-SE3H-5
Plancha: 45		
vanti✓		
Proyecto: Biblioteca de Detalles Constructivos para el Sistema de Suministro de Gas Natural		
Observaciones: Todas las cotas están dadas en metros, a menos que se especifique lo contrario		
Subsistema de Medición		
Contiene: Centro de medición con regulación de segunda etapa. 3 medidores G2.5. Horizontales.		
Código: GSM-502-SE3H-5		
Elaboró: Nueva Edificación Colombia		
Revisó: Normativa Gestión de Red Gas		
Aprobó: Residencial y Pymes		
Escala: 1:12.5	Fecha: Septiembre 2020	
Archivo: GSM-502-SE3H-5.dwg		
Dibujó: Arq. Pilar Castillo Quintanilla		
Detalle: GSM-502-SE3H-5		Plancha: 45
		De: 55