
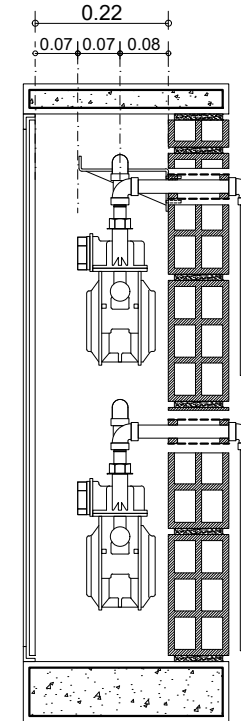
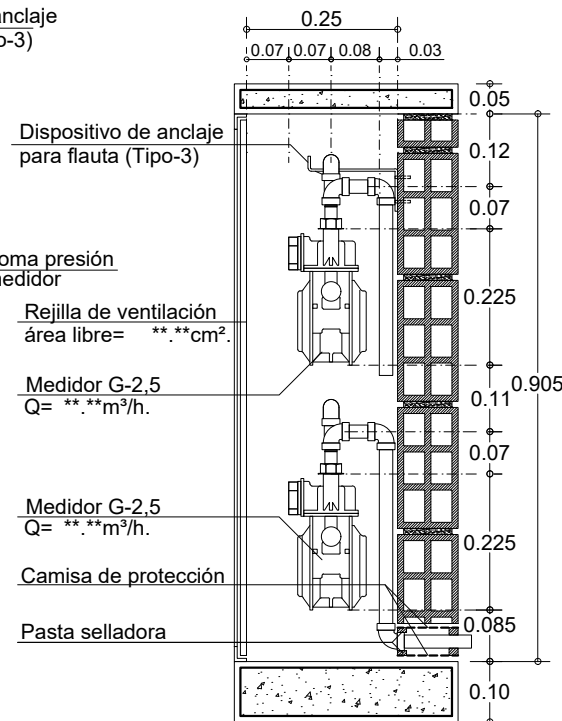
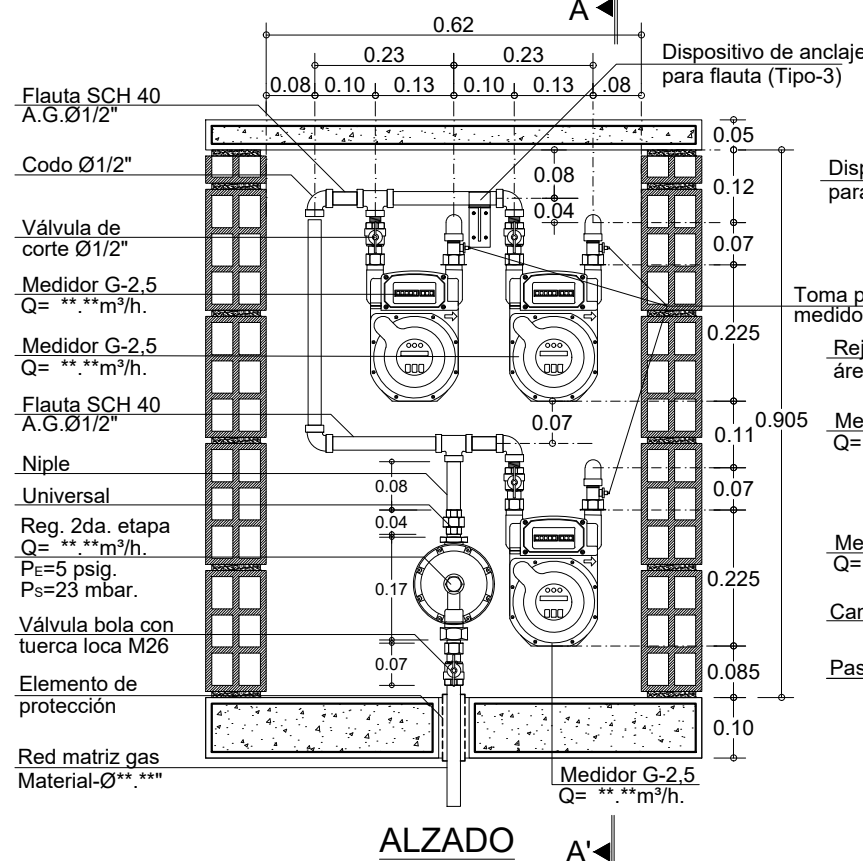


GSM-502-SE3H-6: Centro de medición con regulación de segunda etapa. 3 medidores G2.5. Horizontales.

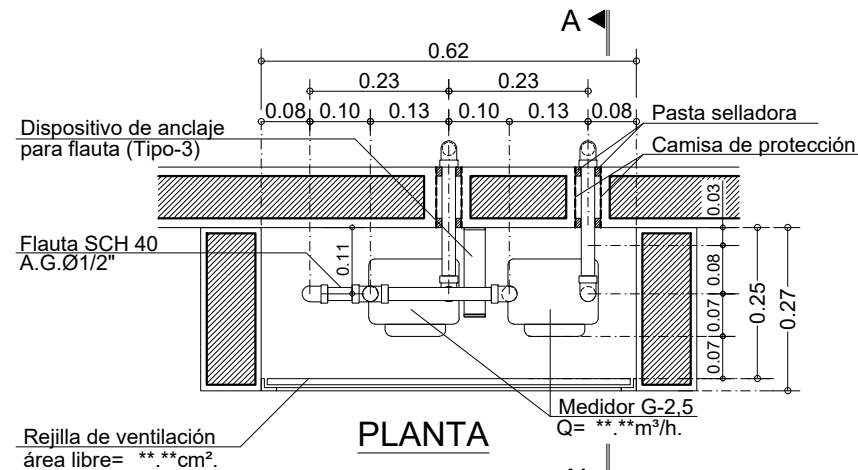

55
De:
46
Plancha:

GSM-502-SE3H-6

Detalle:

vanti

Proyecto:

Biblioteca de Detalles
Constructivos para el Sistema de
Suministro de Gas Natural

Observaciones:

-Todas las cotas están dadas en
metros, a menos que se
especifique lo contrario

Subsistema de Medición

Contiene:

Centro de medición con
regulación de segunda etapa.
3 medidores G2.5.
Horizontales.

Código:

GSM-502-SE3H-6

Elaboró:

Nueva Edificación
Colombia

Revisó:

Normativa Gestión de Red Gas

Aprobó: Residencial y Pymes

Escala:

1:12.5

Fecha:

Septiembre 2020

Archivo:

GSM-502-SE3H-6.dwg

Dibujó:

Arq. Pilar Castillo Quintanilla

Detalle:

GSM-502-SE3H-6

Plancha:

46

De:

55