
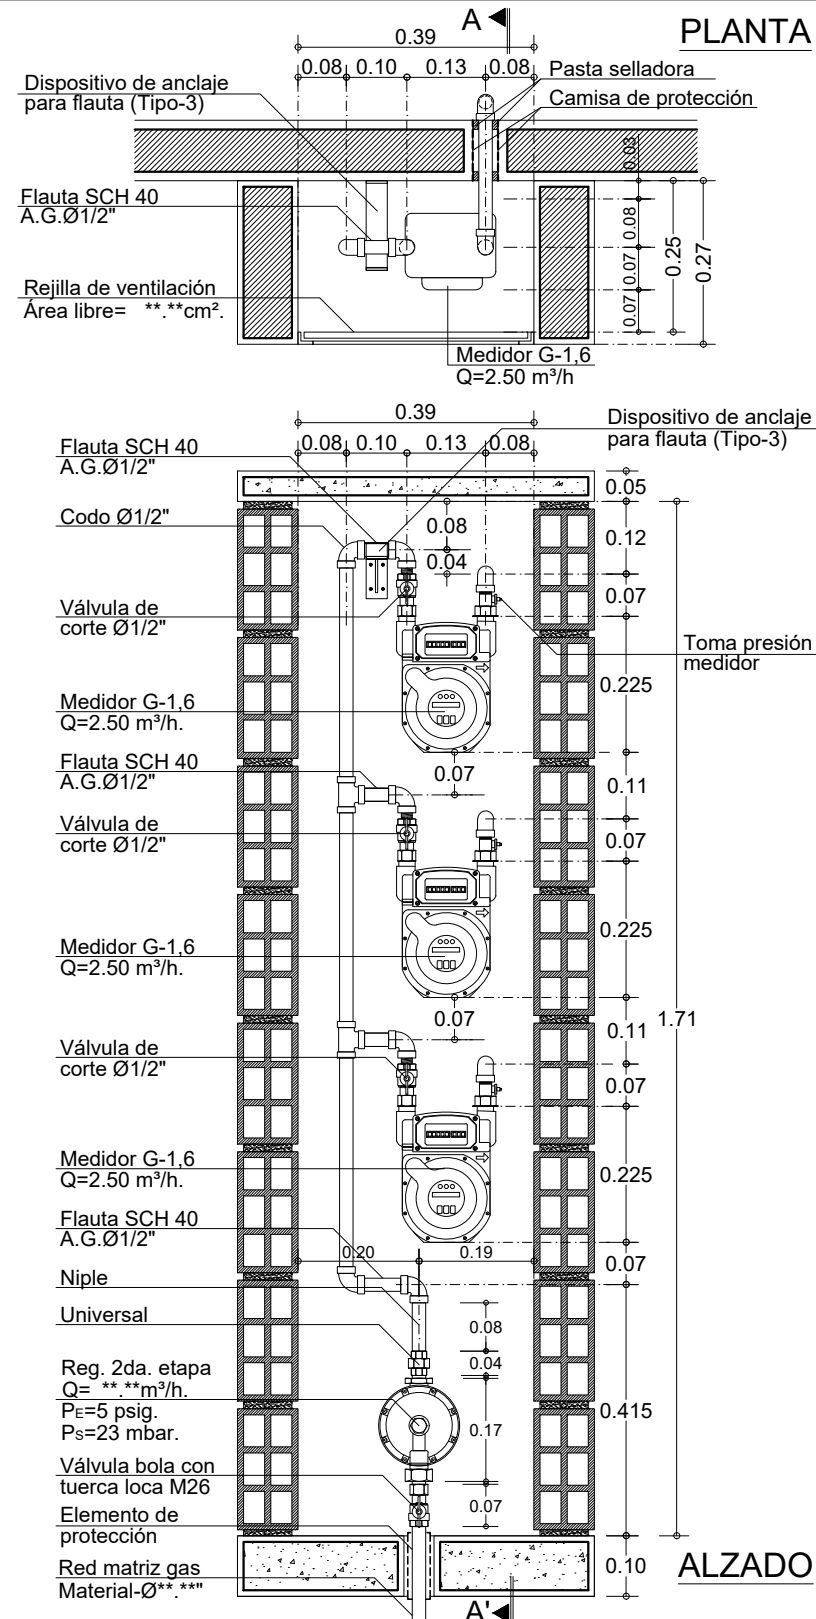


GSM-502-SE3V-2: Centro de medición con regulación de segunda etapa. 3 medidores G1.6. Verticales.

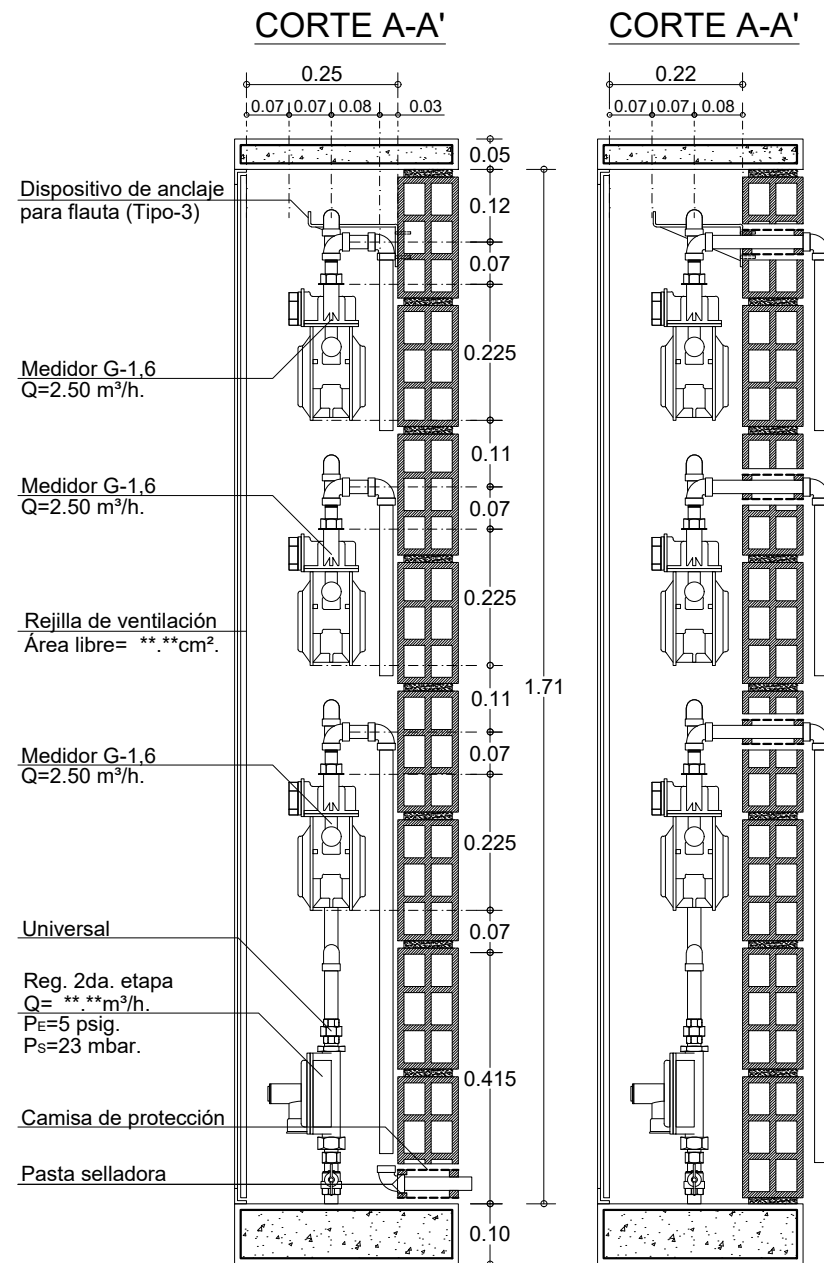

55		De: GSM-502-SE3V-2		Detalle: GSM-502-SE3V-2	
51		Plancha:			
					
Proyecto: Biblioteca de Detalles Constructivos para el Sistema de Suministro de Gas Natural					
Observaciones: -Todas las cotas están dadas en metros, a menos que se especifique lo contrario					
Subsistema de Medición					
Contiene: Centro de medición con regulación de segunda etapa. 3 medidores G1.6. Verticales.					
Código: GSM-502-SE3V-2					
Elaboró: Nueva Edificación Colombia					
Revisó: <					