
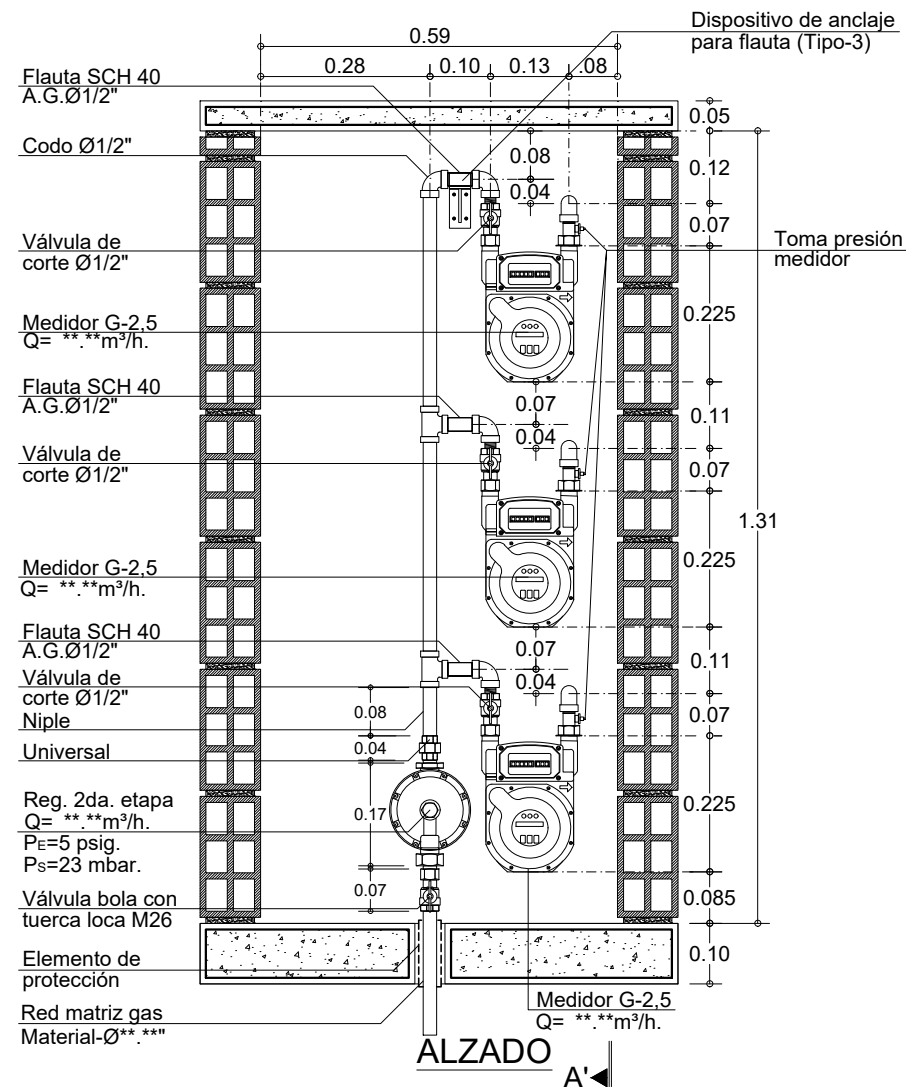
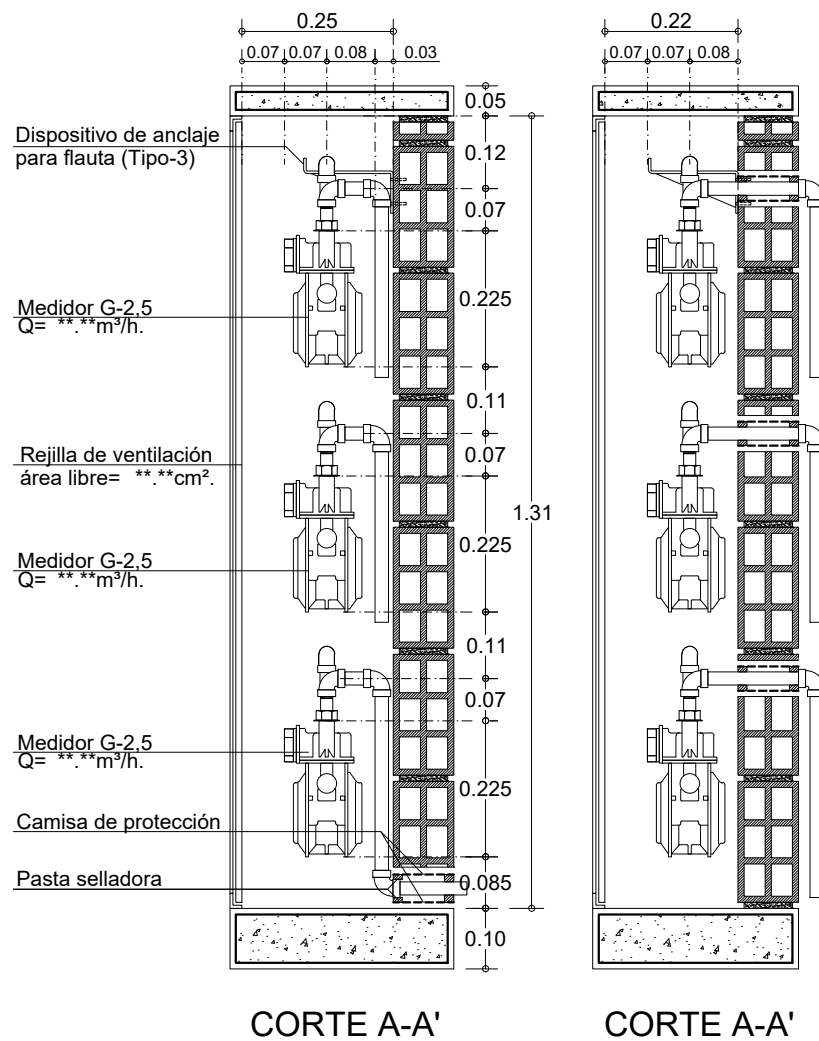


GSM-502-SE3V-3: Centro de medición con regulación de segunda etapa. 3 medidores G2.5. Verticales.

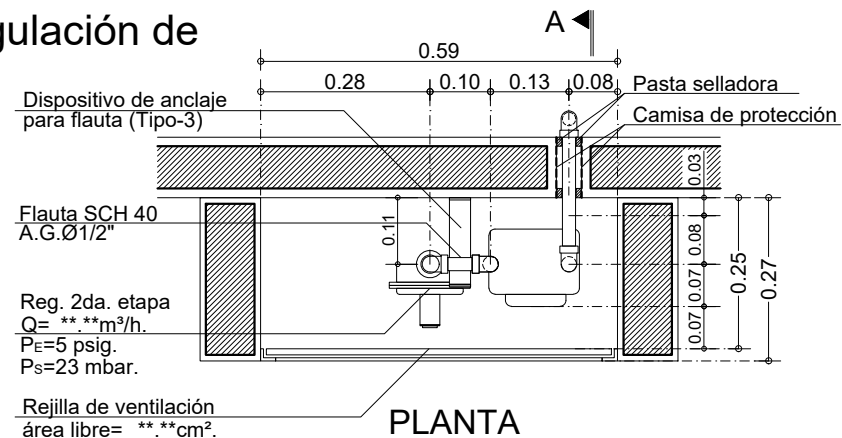

55		De: GSM-502-SE3V-3		Detalle:
52		Plancha:		
vanti				
Proyecto: Biblioteca de Detalles Constructivos para el Sistema de Suministro de Gas Natural				
Observaciones: Todas las cotas están dadas en metros, a menos que se especifique lo contrario				
Subsistema de Medición				
Contiene: Centro de medición con regulación de segunda etapa. 3 medidores G2.5. Verticales.				
Código: GSM-502-SE3V-3				
Elaboró: Nueva Edificación Colombia				
Revisó: Normativa Gestión de Red Gas				
Aprobó: Residencial y Pymes				
Escala: 1:12.5		Fecha: Septiembre 2020		
Archivo: GSM-502-SE3V-3.dwg				
Dibujó: Arq. Pilar Castillo Quintanilla				
Detalle: GSM-502-SE3V-3		Plancha: 52		
		De: 55		