
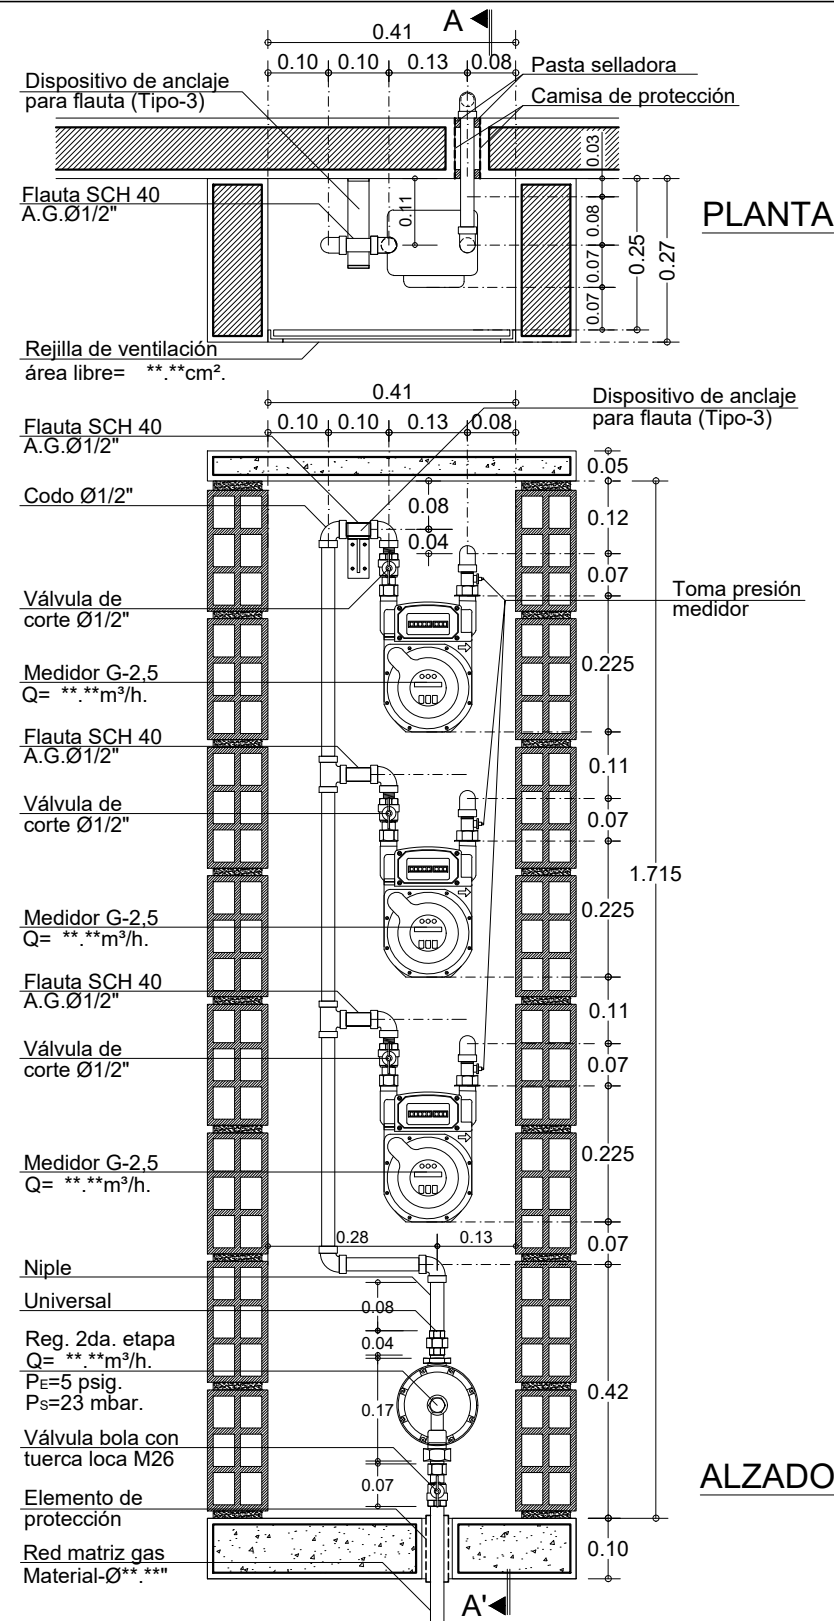


**GSM-502-SE3V-4: Centro de medición
con regulación de segunda etapa.
3 medidores G2.5. Verticales.**

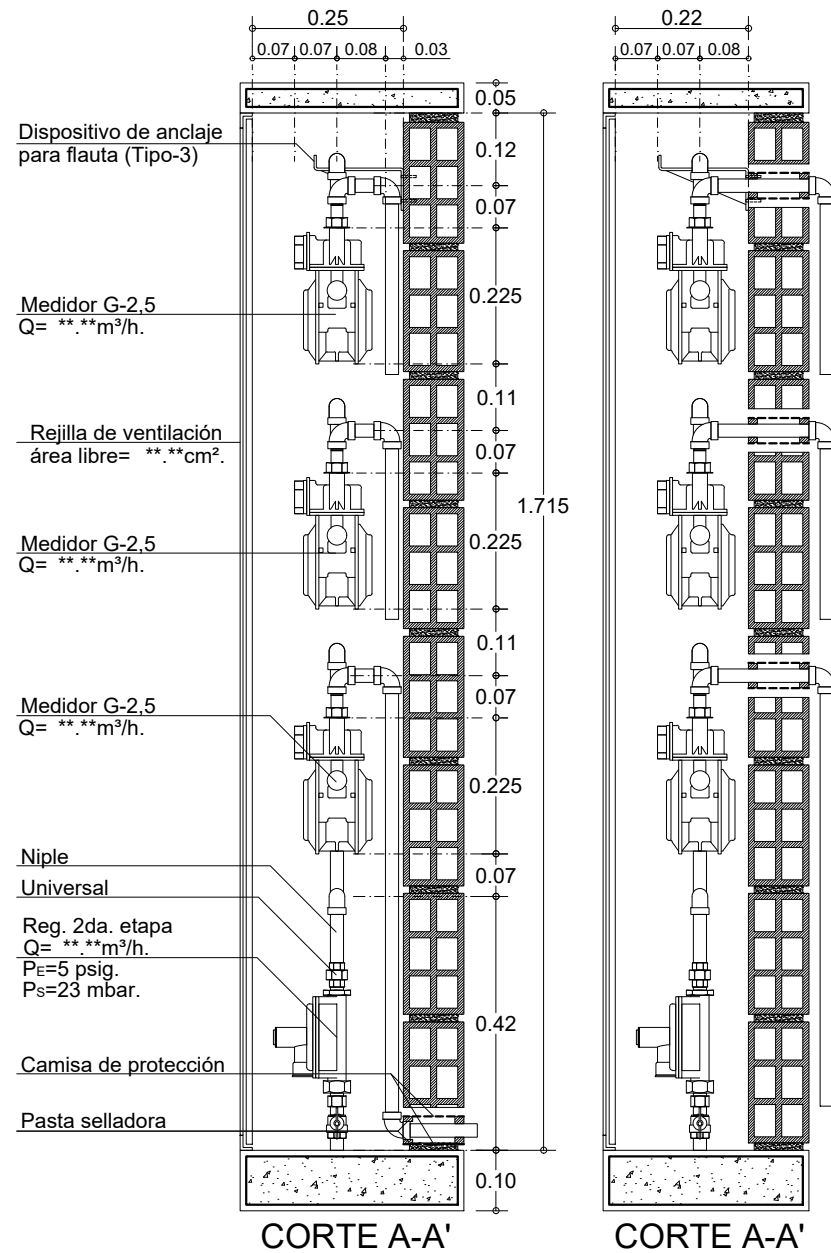

De: 55		GSM-502-SE3V-4	
Plancha: 53		Detalle:	
			
Proyecto: Biblioteca de Detalles Constructivos para el Sistema de Suministro de Gas Natural			
Observaciones: -Todas las cotas están dadas en metros, a menos que se especifique lo contrario			
Subsistema de Medición			
Contiene: Centro de medición con regulación de segunda etapa. 3 medidores G2.5. Verticales.			
Código: GSM-502-SE3V-4			
Elaboró: Nueva Edificación Colombia			
Revisó: Normativa Gestión de Red Gas			
Aprobó: Residencial y Pymes			
Escala: 1:12.5		Fecha: Septiembre 2020	
Archivo: GSM-502-SE3V-4.dwg			
Dibujó: Arq. Pilar Castillo Quintanilla			
Detalle: GSM-502-SE3V-4		Plancha: 53	
		De: 55	