




GSM-502-SE4H-11: Centro de medición con regulación de segunda etapa. 3 medidores G4.0 y 1 medidor G2.5. Horizontales.

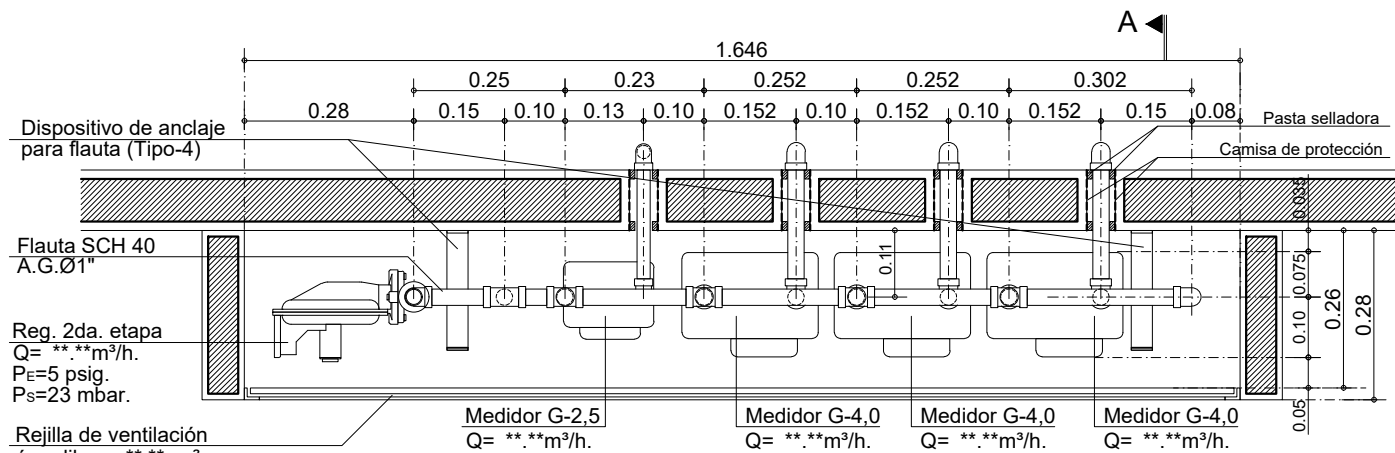


PLANTA

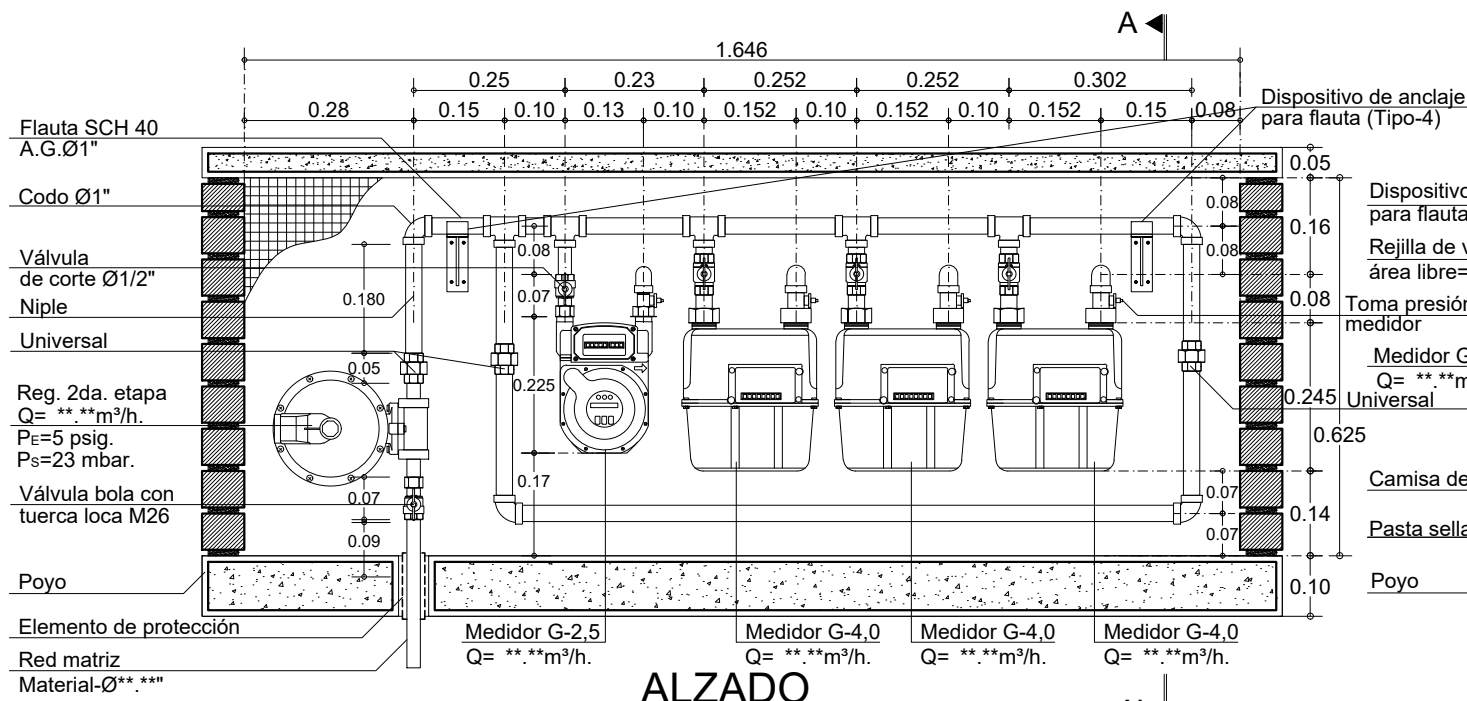

ALZADO

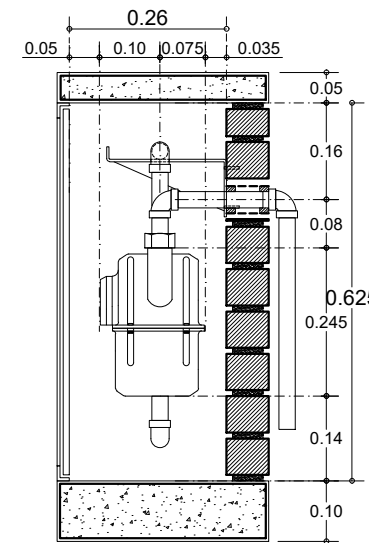

CORTE A-A'

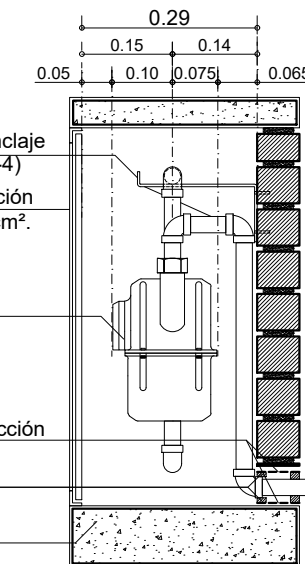

CORTE A-A'

99	GSM-502-SE4H-11	Detalle:
56		Plancha:
vanti		
Proyecto:		
Biblioteca de Detalles Constructivos para el Sistema de Suministro de Gas Natural		
Observaciones:		
-Todas las cotas están dadas en metros, a menos que se especifique lo contrario		
Subsistema de Medición		
Contiene:		
Centro de medición con regulación de segunda etapa. 3 medidores G4.0 y 1 medidor G2.5. Horizontales.		
Código:		
GSM-502-SE4H-11		
Elaboró:		
Nueva Edificación Colombia		
Revisó:		
Normativa Gestión de Red Gas		
Aprobó: Residencial y Pymes		
Escala:		Fecha:
1:12.5		Noviembre 2020
Archivo:		
GSM-502-SE4H-11.dwg		
Dibujó:		
Arq. Pilar Castillo Quintanilla		
Detalle:		Plancha:
GSM-502-SE4H-11		56
		De:
		66