
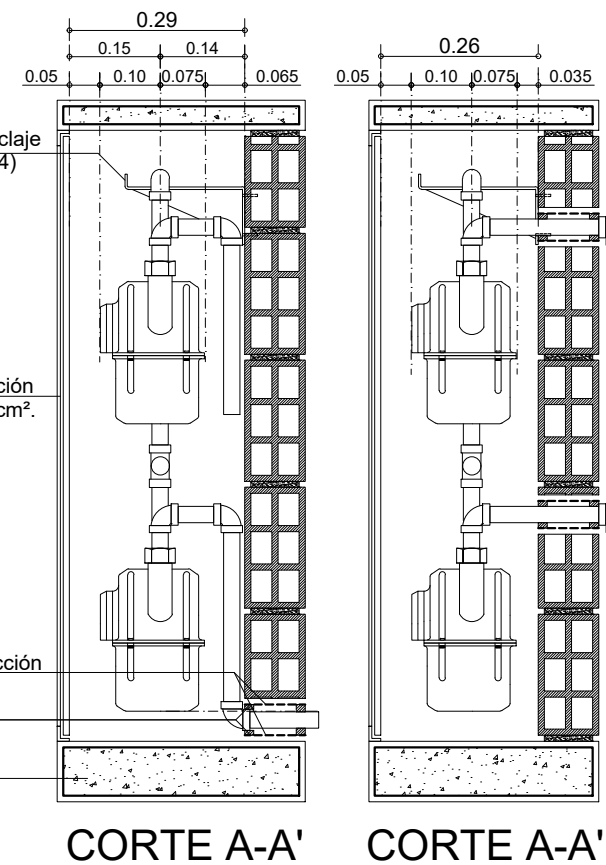
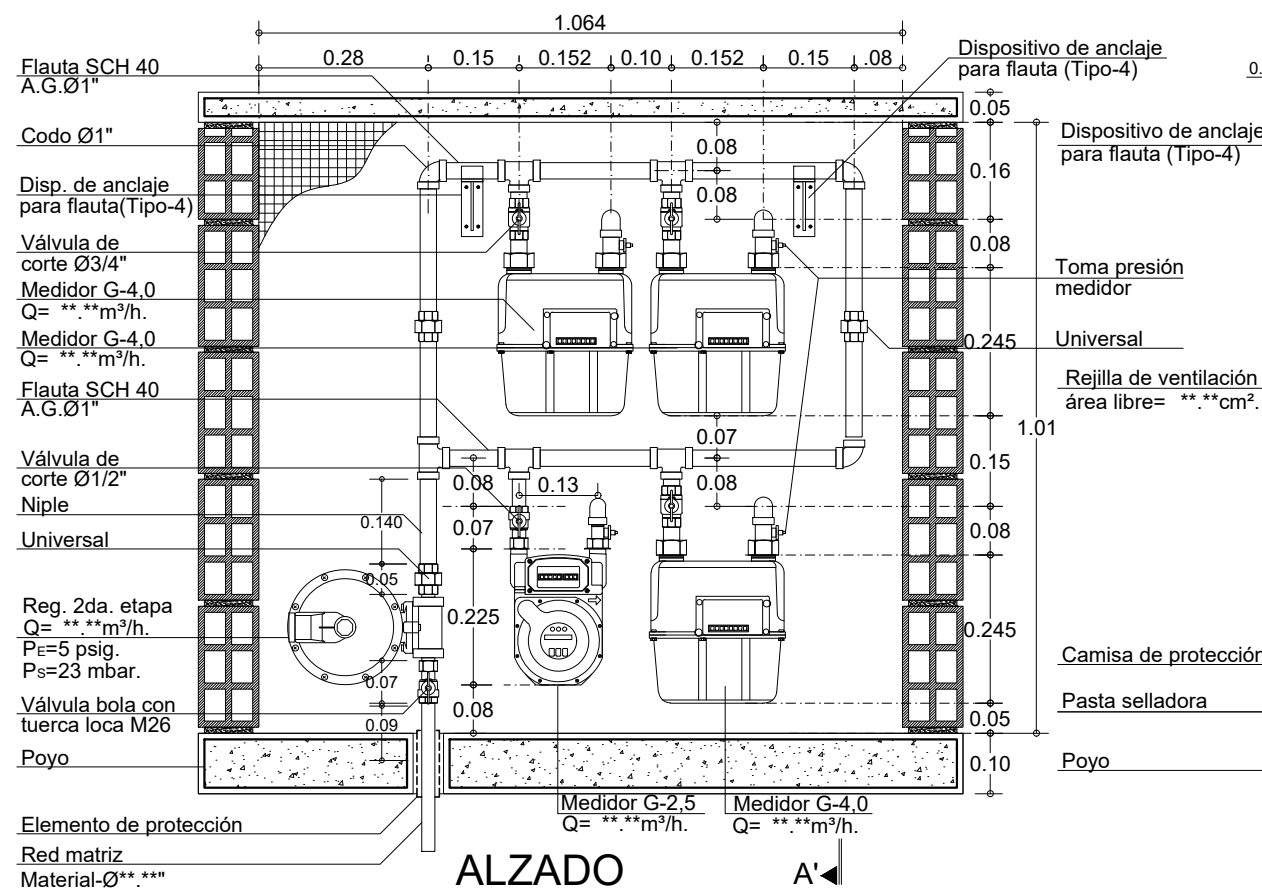


GSM-502-SE4H-12: Centro de medición con regulación de segunda etapa. 3 medidores G4.0 y 1 medidor G2.5. Horizontales.

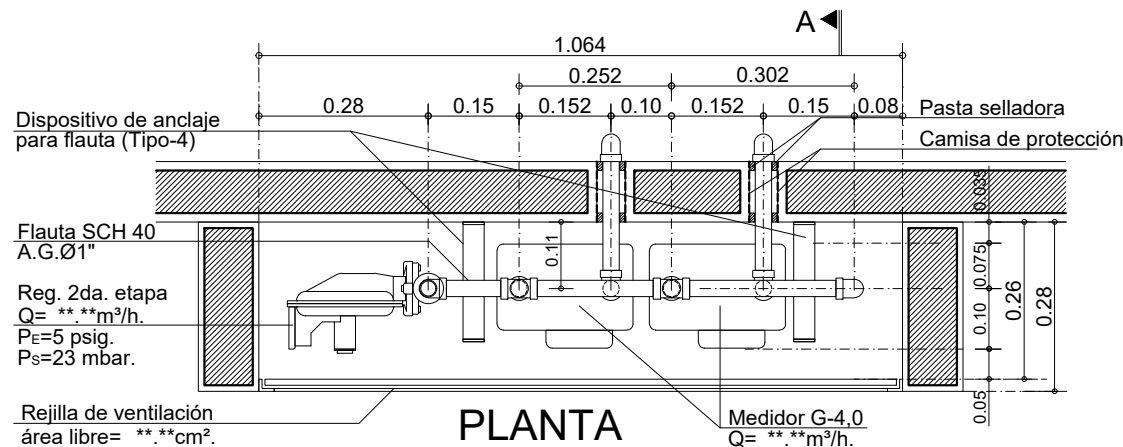

99		De: GSM-502-SE4H-12		Detalle: 57
57		Plancha:		
vanti				
Proyecto: Biblioteca de Detalles Constructivos para el Sistema de Suministro de Gas Natural				
Observaciones: Todas las cotas están dadas en metros, a menos que se especifique lo contrario				
Subsistema de Medición				
Contiene: Centro de medición con regulación de segunda etapa. 3 medidores G4.0 y 1 medidor G2.5. Horizontales.				
Código: GSM-502-SE4H-12				
Elaboró: Nueva Edificación Colombia				
Revisó: Normativa Gestión de Red Gas				
Aprobó: Residencial y Pymes				
Escala: 1:12.5		Fecha: Noviembre 2020		
Archivo: GSM-502-SE4H-12.dwg				
Dibujó: Arq. Pilar Castillo Quintanilla				
Detalle: GSM-502-SE4H-12			Plancha: 57	
			De: 66	