
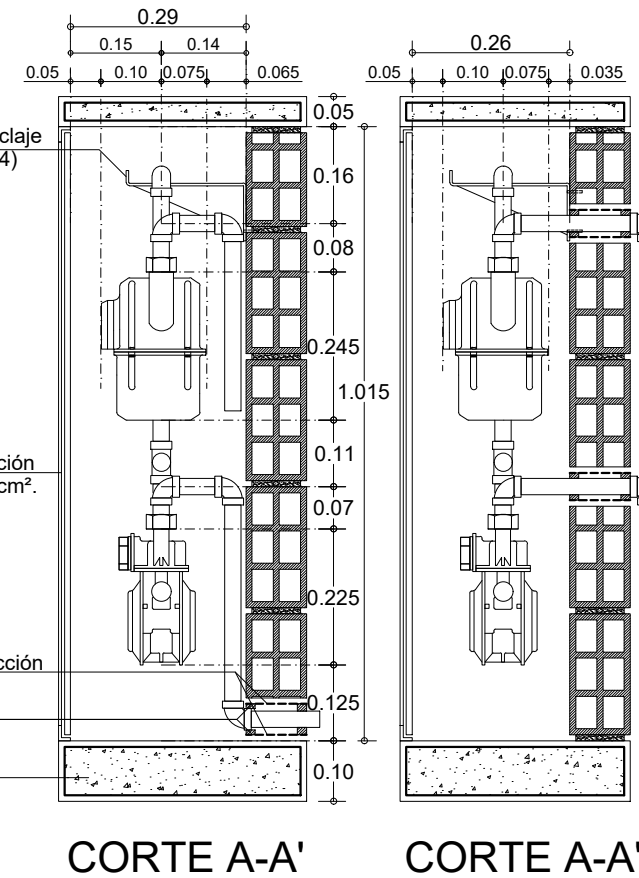
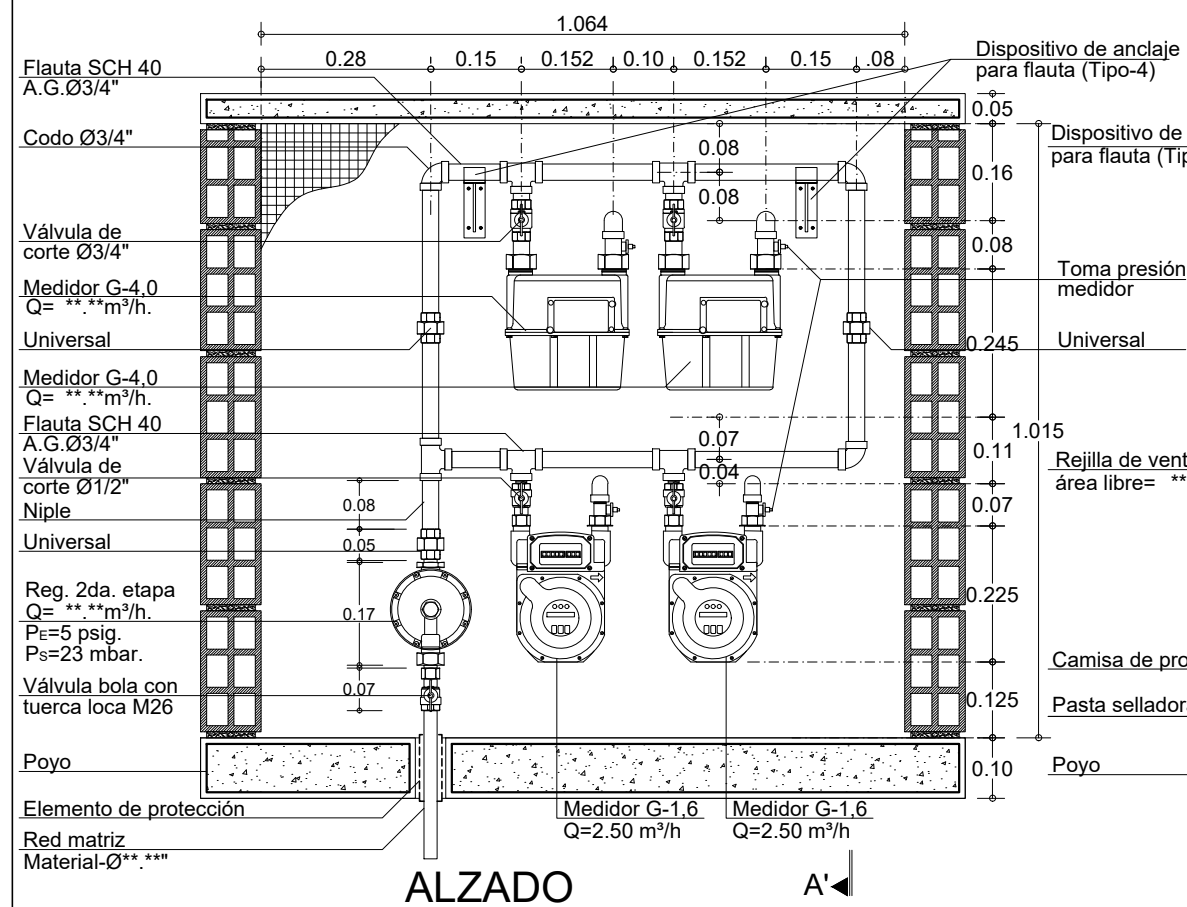


GSM-502-SE4H-8: Centro de medición con regulación de segunda etapa. 2 medidores G4.0 y 2 medidores G1.6. Horizontales.

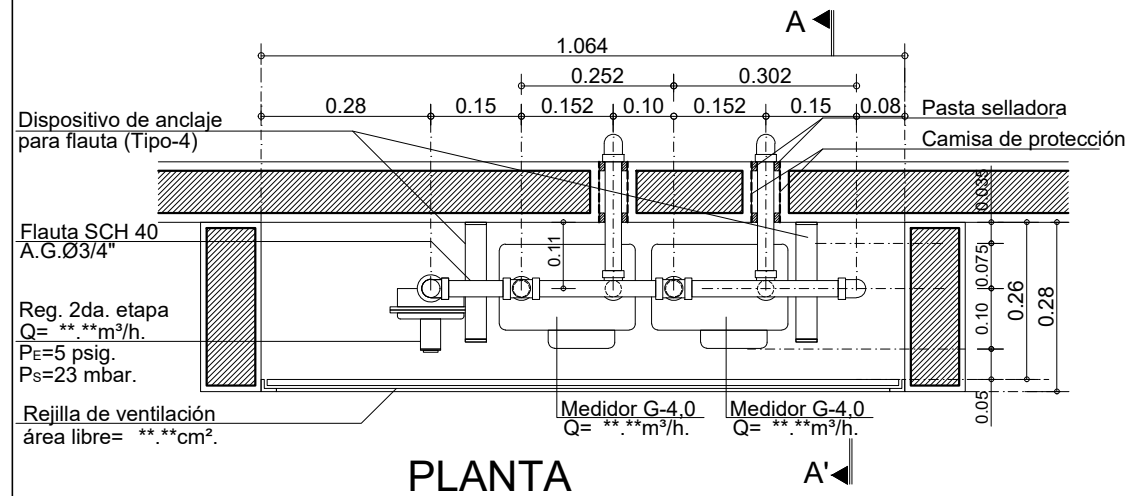

vanti

Proyecto:

Biblioteca de Detalles
Constructivos para el Sistema de
Suministro de Gas Natural

Observaciones:

-Todas las cotas están dadas en
metros, a menos que se
especifique lo contrario

Subsistema de Medición

Contiene:

Centro de medición con
regulación de segunda etapa.
2 medidores G4.0 y 2
medidores G1.6. Horizontales.

Código:

GSM-502-SE4H-8

Elaboró:

Nueva Edificación
Colombia

Revisó:

Normativa Gestión de Red Gas

Aprobó:

Residencial y Pymes

Escala:

1:12.5

Fecha:

Noviembre 2020

Archivo:

GSM-502-SE4H-8.dwg

Dibujó:

Arq. Pilar Castillo Quintanilla

Detalle:

GSM-502-SE4H-8

Plancha:

53

De:

66