
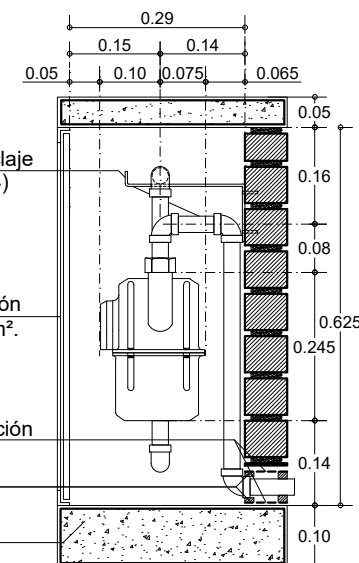
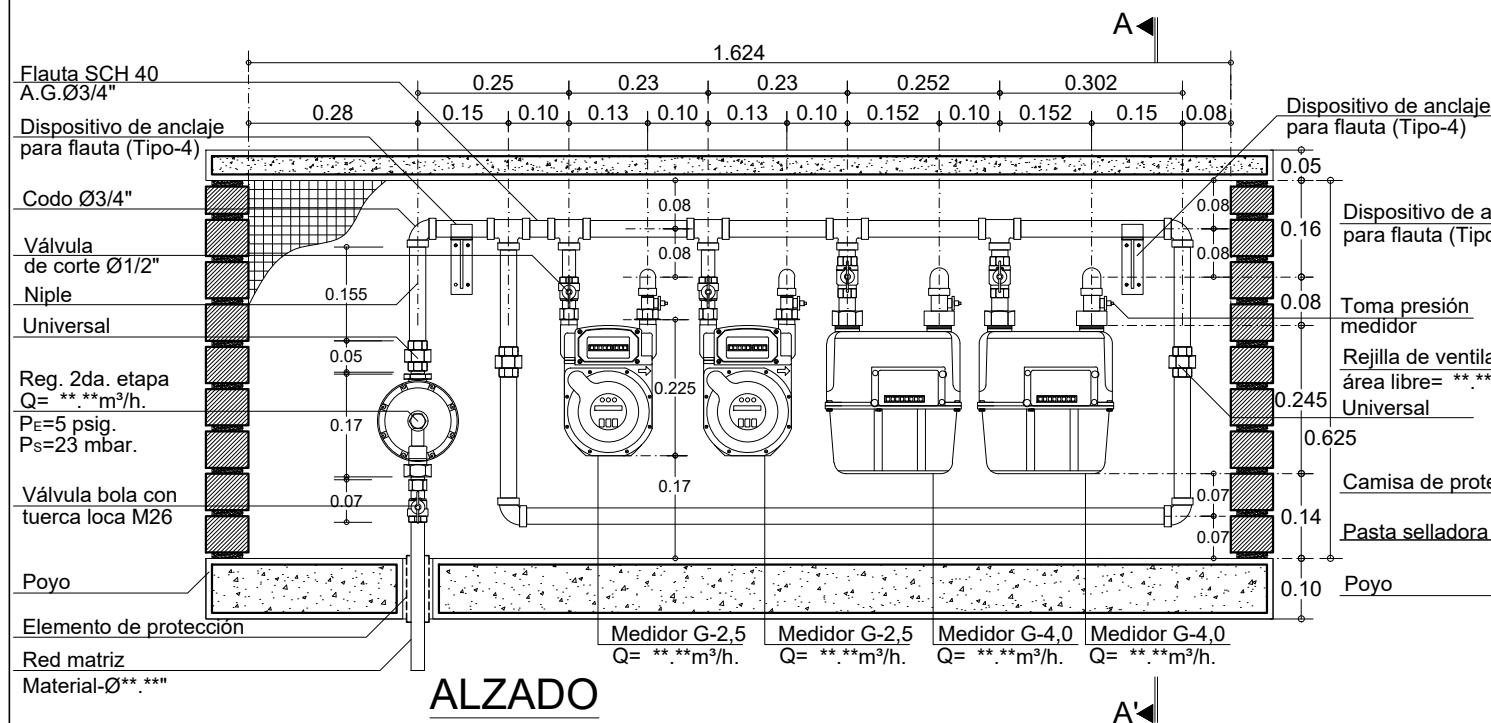
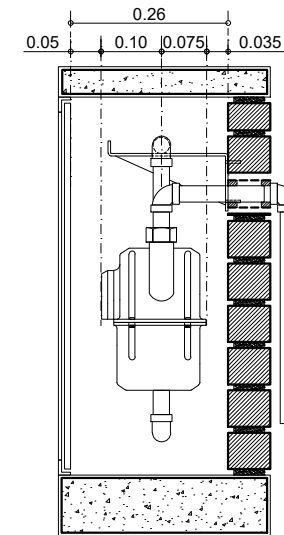


GSM-502-SE4H-9: Centro de medición con regulación de segunda etapa. 2 medidores G4.0 y 2 medidores G2.5. Horizontales.

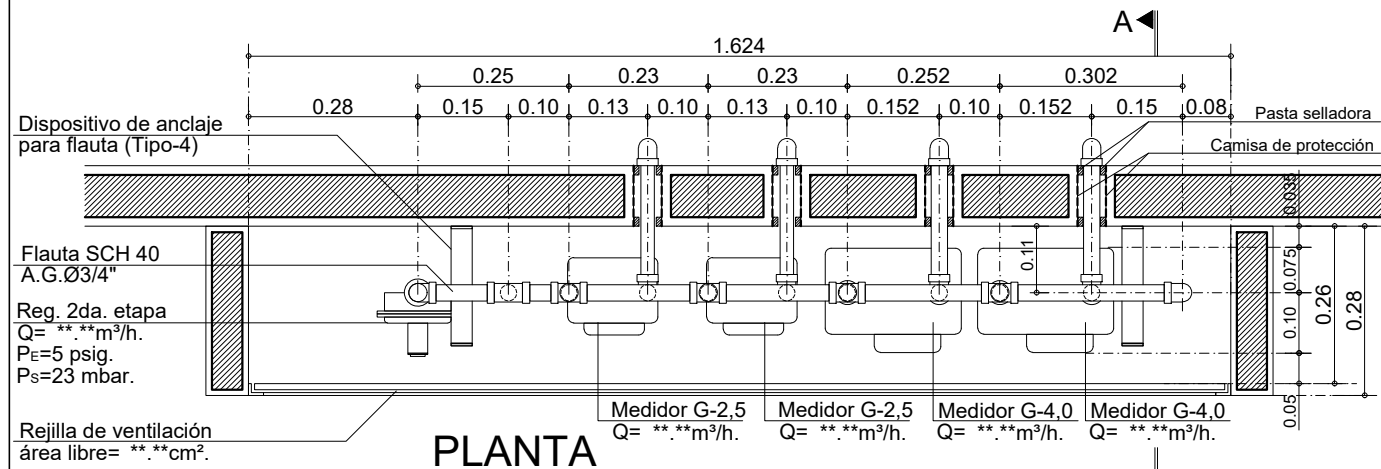

96

GSM-502-SE4H-9

54

Detalle:

vanti

Proyecto:

Biblioteca de Detalles
Constructivos para el Sistema de
Suministro de Gas Natural

Observaciones:

-Todas las cotas están dadas en
metros, a menos que se
especifique lo contrario

Subsistema de Medición

Contiene:

Centro de medición con
regulación de segunda etapa.
2 medidores G4.0 y 2
medidores G2.5. Horizontales.

Código:

GSM-502-SE4H-9

Elaboró:

Nueva Edificación
Colombia

Revisó:

Normativa Gestión de Red Gas

Aprobó: Residencial y Pymes

Escala:

1:12.5

Fecha:

Noviembre 2020

Archivo:

GSM-502-SE4H-9.dwg

Dibujó:

Arq. Pilar Castillo Quintanilla

Detalle:

GSM-502-SE4H-9

Plancha:

54

De:

66