
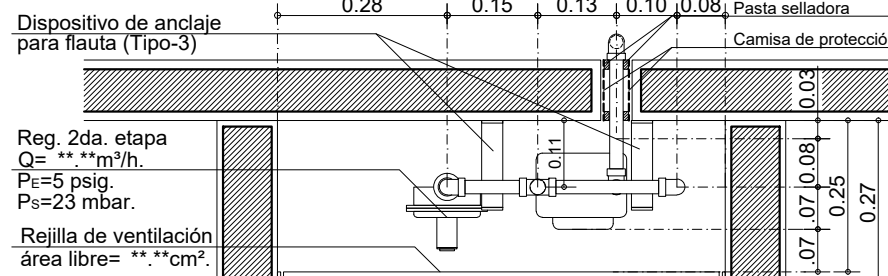


GSM-502-SE4V-1: Centro de medición con regulación de segunda etapa. 4 medidores G1.6. Verticales.


CORTE A-A'

CORTE A-A'

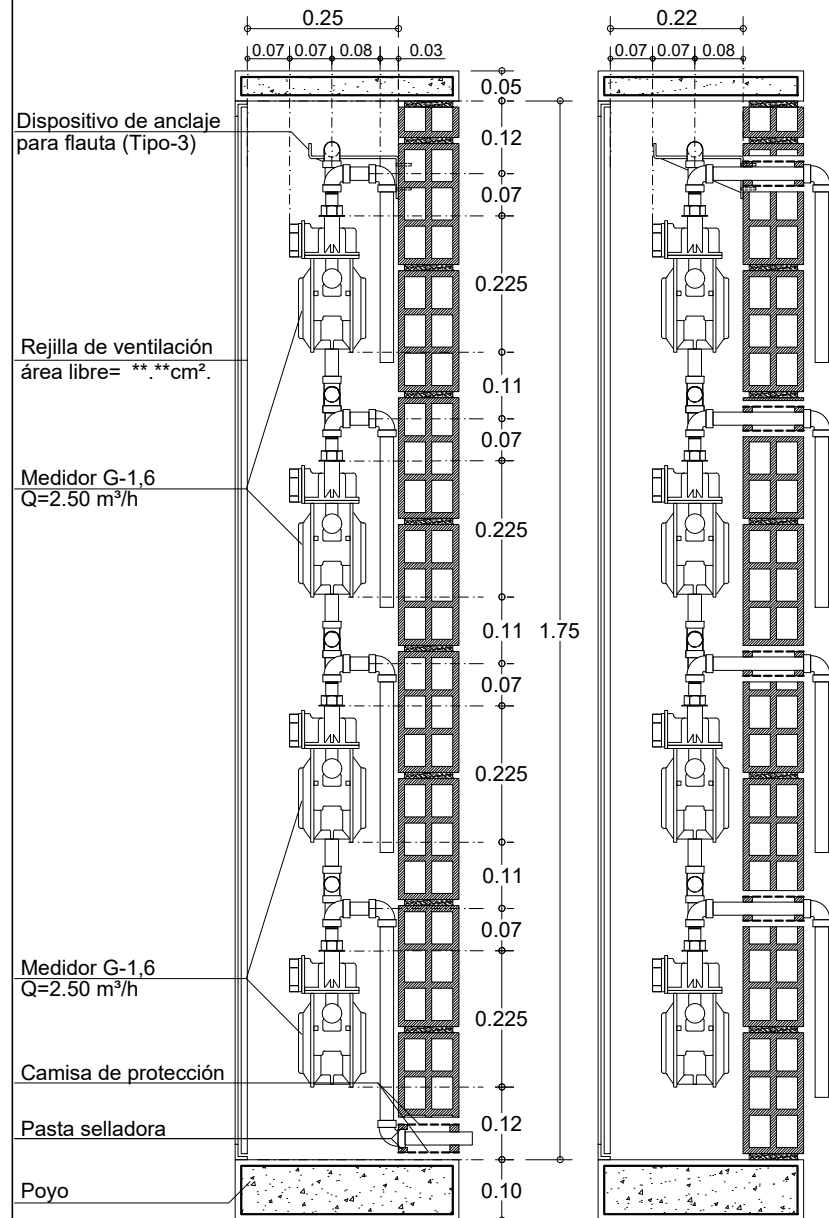

PLANTA

ALZADO

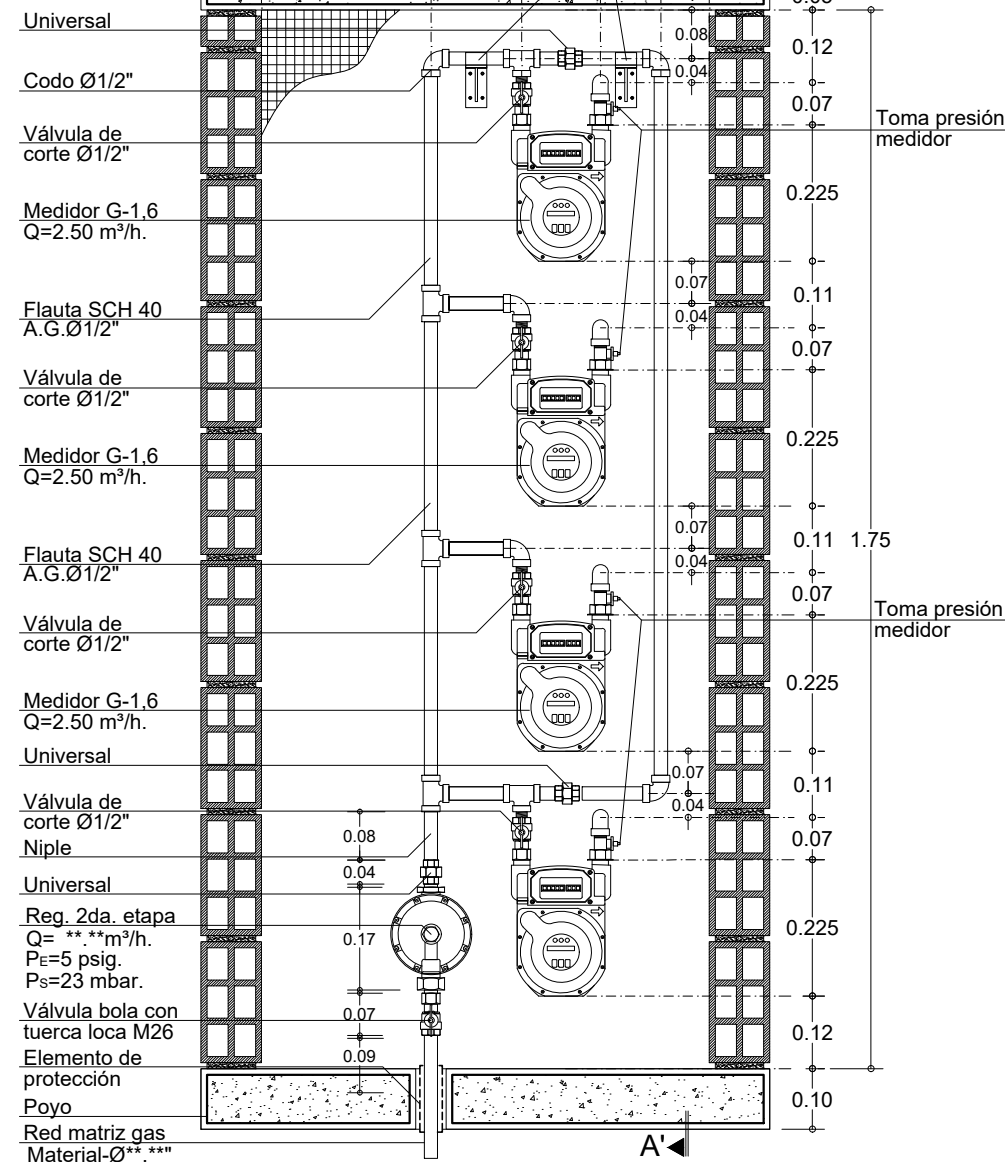

99		De: GSM-502-SE4V-1	
60		Plancha: Detalle:	
vanti			
Proyecto: Biblioteca de Detalles Constructivos para el Sistema de Suministro de Gas Natural			
Observaciones: Todas las cotas están dadas en metros, a menos que se especifique lo contrario			
Subsistema de Medición			
Contiene: Centro de medición con regulación de segunda etapa. 4 medidores G1.6. Verticales.			
Código: GSM-502-SE4V-1			
Elaboró: Nueva Edificación Colombia			
Revisó:			
Normativa Gestión de Red Gas			
Aprobó: Residencial y Pymes			
Escala: 1:12.5		Fecha: Noviembre 2020	
Archivo: GSM-502-SE4V-1.dwg			
Dibujó: Arq. Pilar Castillo Quintanilla			
Detalle: GSM-502-SE4V-1		Plancha: 60	
		De: 66	