
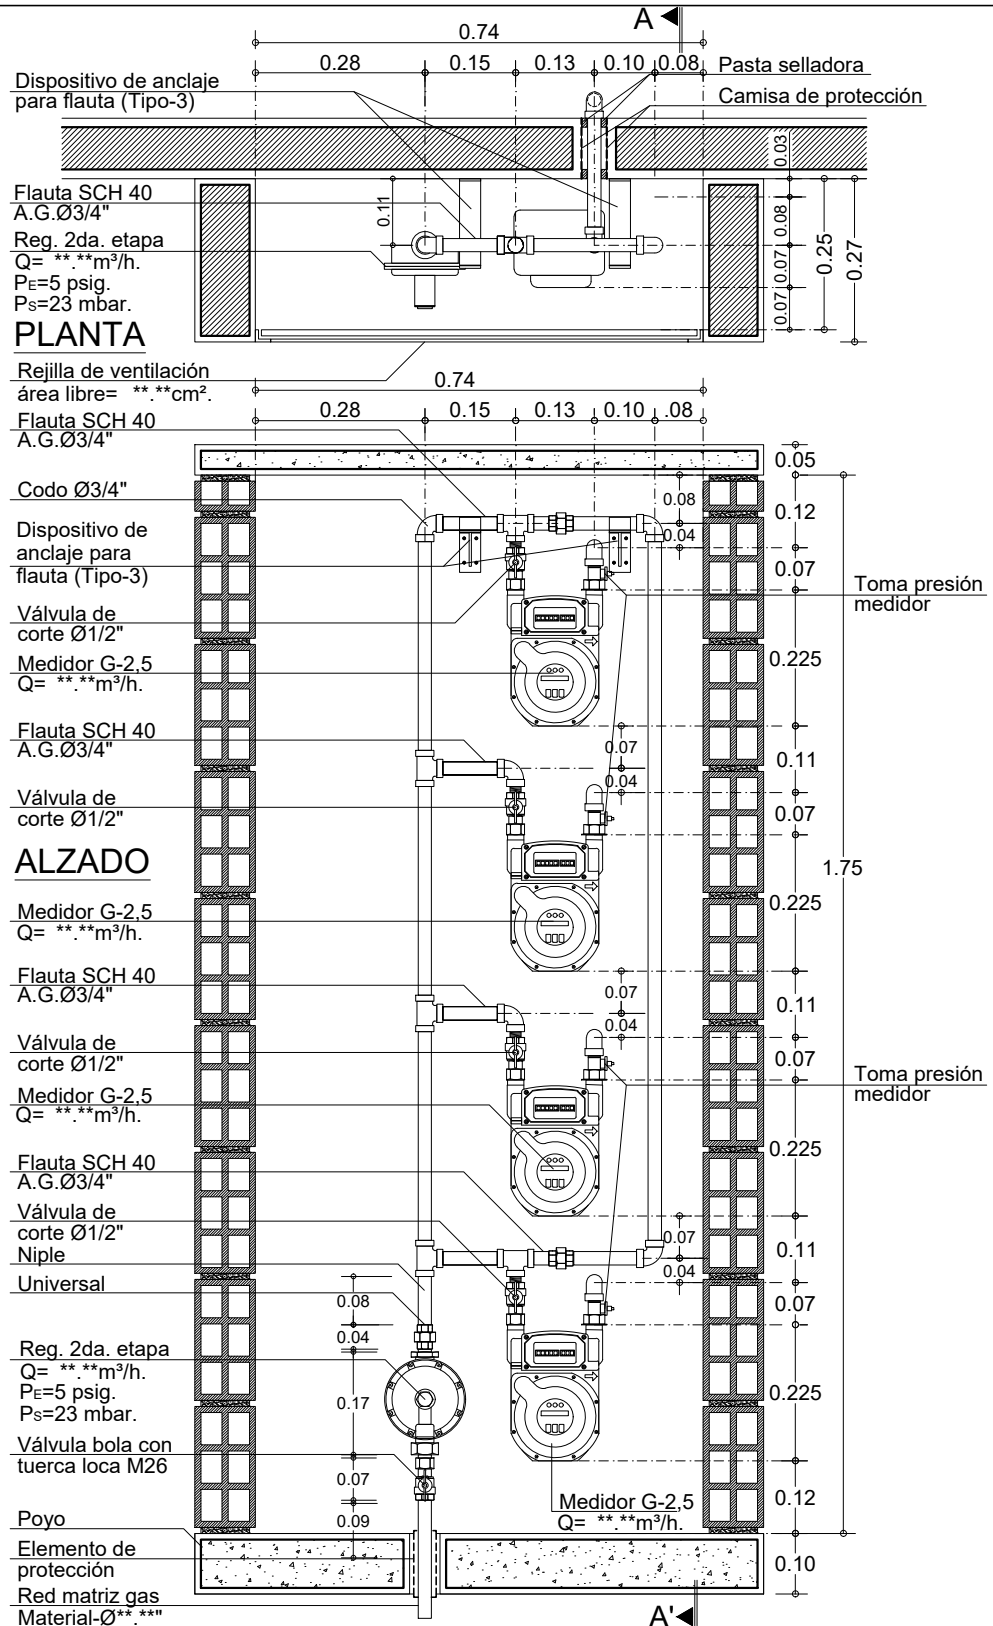


GSM-502-SE4V-2: Centro de medición
con regulación de segunda etapa.
4 medidores G 2.5. Verticales.

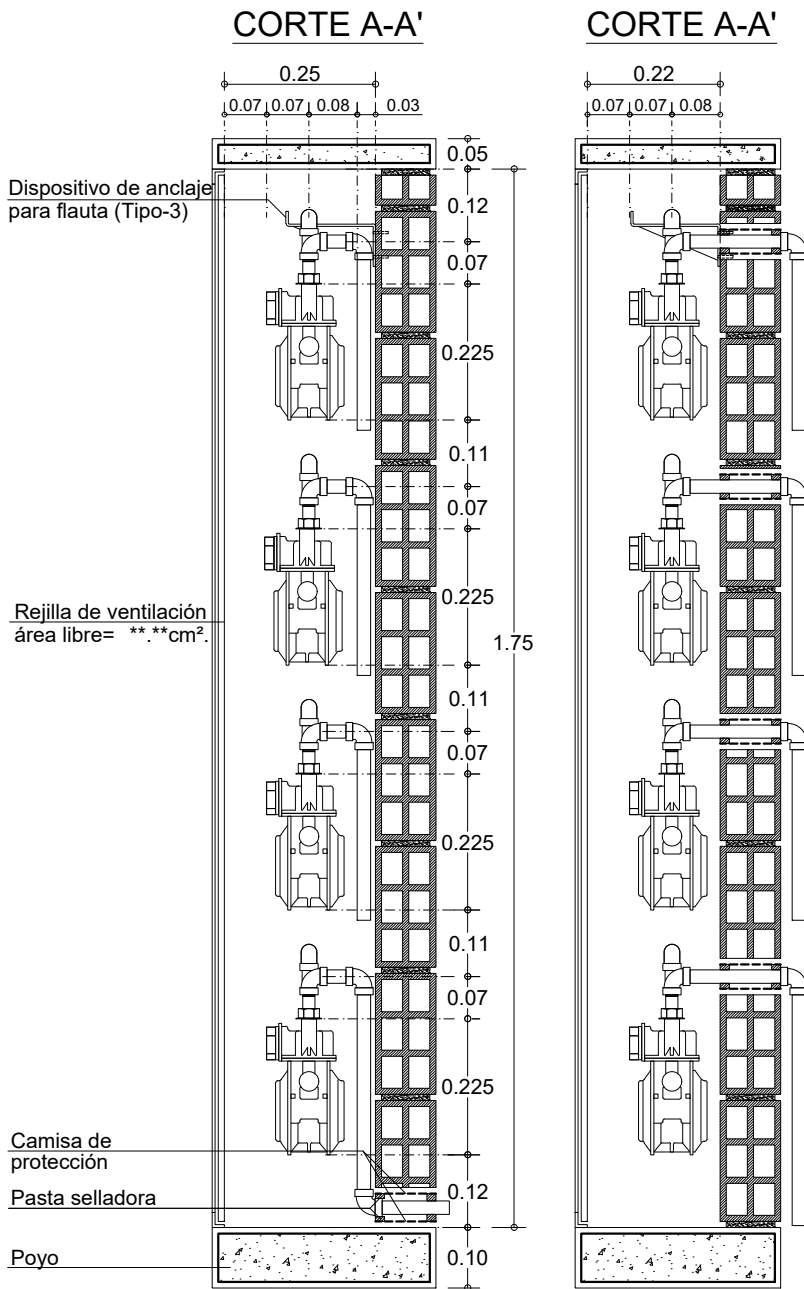

99		De:		GSM-502-SE4V-2		Detalle:	
09		Plancha:					
							
Proyecto:							
Biblioteca de Detalles Constructivos para el Sistema de Suministro de Gas Natural							
Observaciones:							
Todas las cotas están dadas en metros, a menos que se especifique lo contrario							
Subsistema de Medición							
Contiene:							
Centro de medición con regulación de segunda etapa. 4 medidores G2.5. Verticales.							
Código:							
GSM-502-SE4V-2							
Elaboró:							
Nueva Edificación Colombia							
Revisó:							
Normativa Gestión de Red Gas							
Aprobó: Residencial y Pymes							
Escala:				Fecha:			
1:12.5				Noviembre 2020			
Archivo:							
GSM-502-SE4V-2.dwg							
Dibujó:							
Arq. Pilar Castillo Quintanilla							
Detalle:				Plancha:			
GSM-502-SE4V-2				60			
				De:			
				66			