


GSM-502-SE4V-5: Centro de medición con regulación de segunda etapa.
2 medidores G4.0 y 2 medidores G2.5. Verticales.

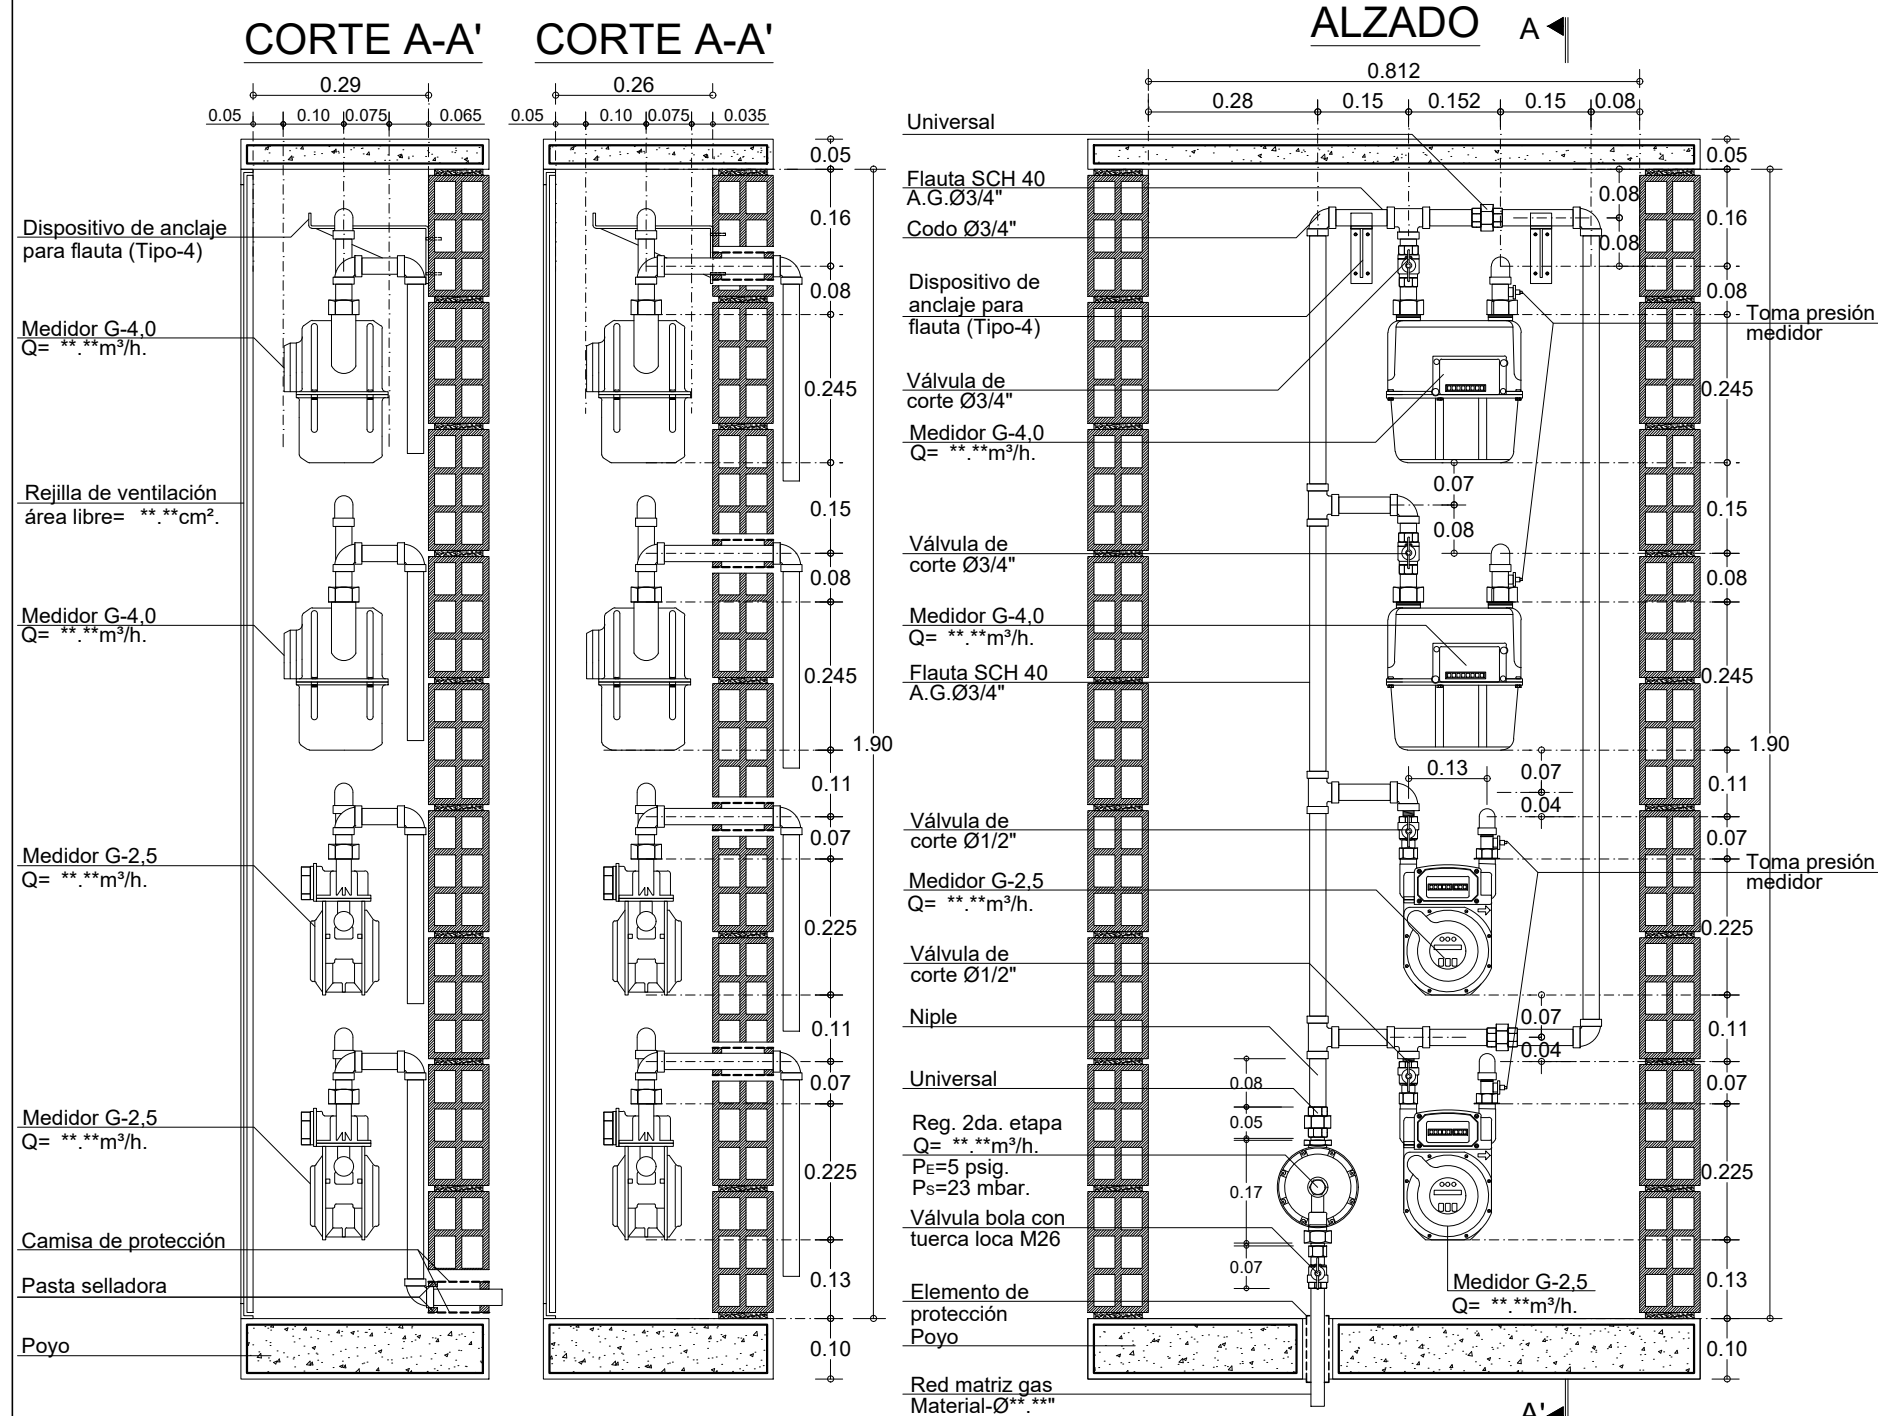

99	GSM-502-SE4V-5	Detalle:
De:	64	Plancha:
vanti		
Proyecto:		
Biblioteca de Detalles Constructivos para el Sistema de Suministro de Gas Natural		
Observaciones:		
-Todas las cotas están dadas en metros, a menos que se especifique lo contrario		
Subsistema de Medición		
Contiene:		
Centro de medición con regulación de segunda etapa. 2 medidores G4.0 y 2 medidores G2.5. Verticales.		
Código:		
GSM-502-SE4V-5		
Elaboró:		
Nueva Edificación Colombia		
Revisó:		
Normativa Gestión de Red Gas		
Aprobó: Residencial y Pymes		
Escala:		Fecha:
1:12.5		Noviembre 2020
Archivo:		
GSM-502-SE4V-5.dwg		
Dibujó:		
Arq. Pilar Castillo Quintanilla		
Detalle:		Plancha:
GSM-502-SE4V-5		64
		De:
		66