




GSM-502-UE1H-2: Centro de medición con regulación de única etapa hasta $Q=4,0\text{m}^3/\text{h}$. Medidor G2.5

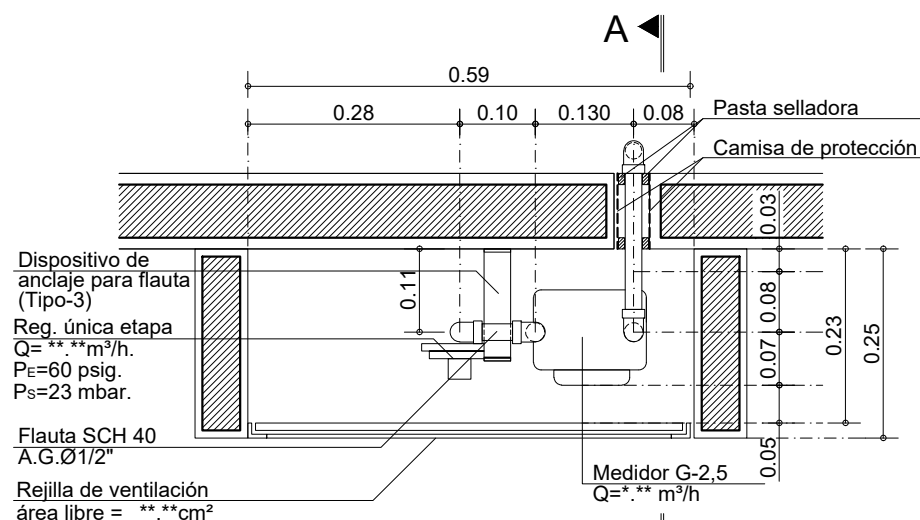


PLANTA

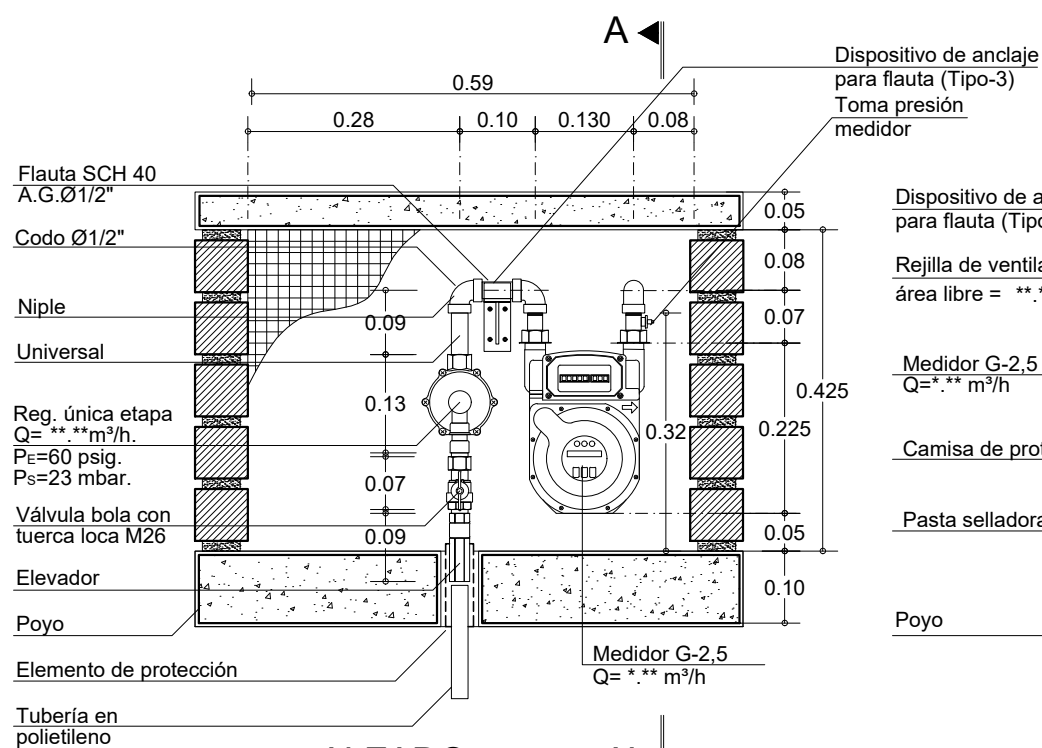

ALZADO

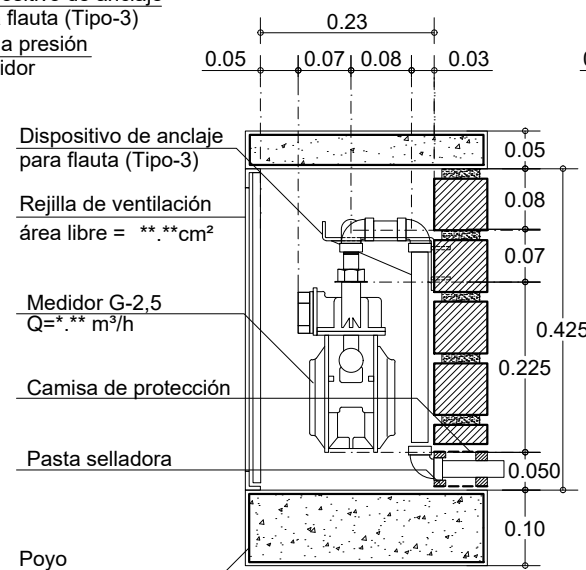

CORTE A-A'

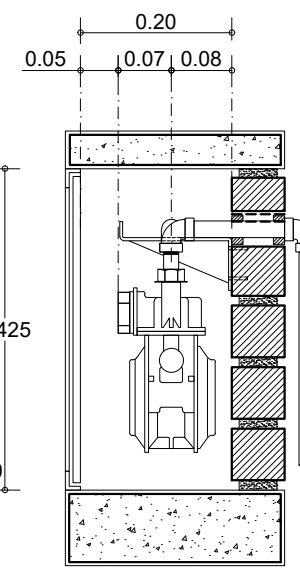

CORTE A-A'

De: 25	GSM-502-UE1H-2
Plancha: 2	Detalle:
vanti	
Proyecto: Biblioteca de Detalles Constructivos para el Sistema de Suministro de Gas Natural	
Observaciones: -Todas las cotas están dadas en metros, a menos que se especifique lo contrario	
Subsistema de Medición	
Contiene: Centro de medición con regulación de única etapa hasta $Q=4,0\text{ m}^3/\text{h}$. Medidor G-2.5	
Código: GSM-502-UE1H-2	
Elaboró: Nueva Edificación Colombia	
Revisó:	
Normativa Gestión de Red Gas	
Aprobó: Residencial y Pymes	
Escala: 1:10	Fecha: Julio-2017
Archivo: GSM-502-UE1H-2.dwg	
Dibujó: Arq. Pilar Castillo Quintanilla	
Detalle: GSM-502-UE1H-2	Plancha: 2
	De: 25