
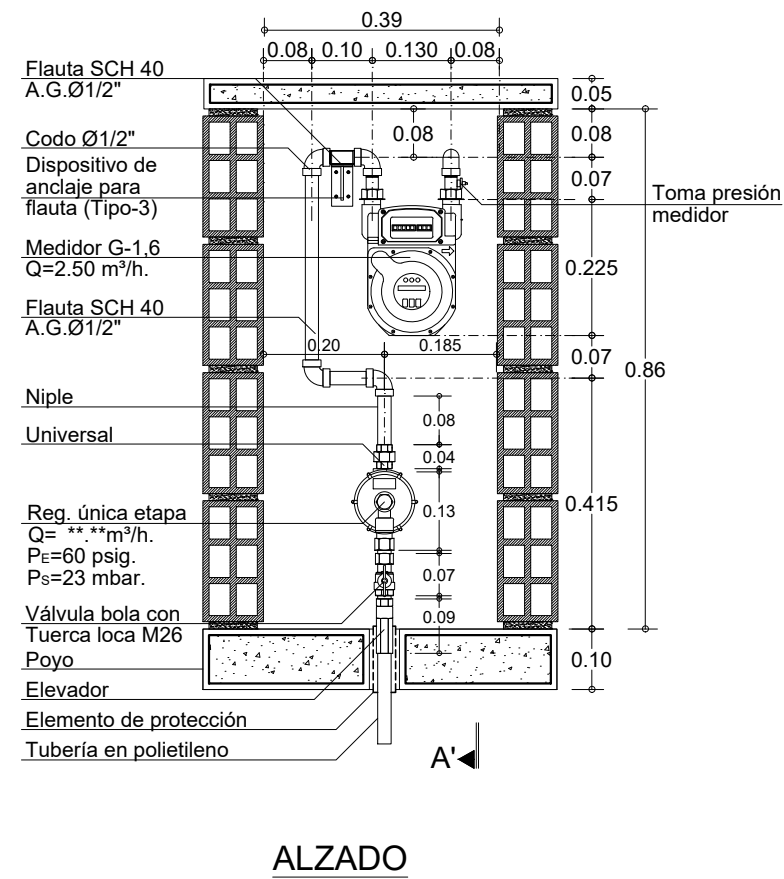
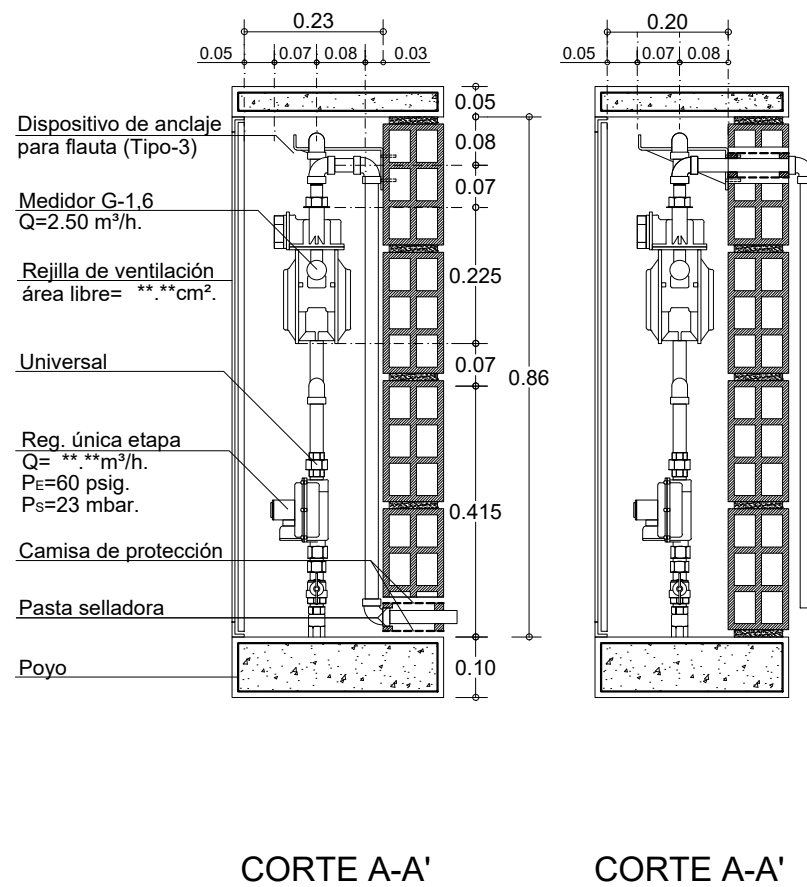


GSM-502-UE1V-1: Centro de medición con regulación de única etapa. 1 medidor G1.6. Vertical.

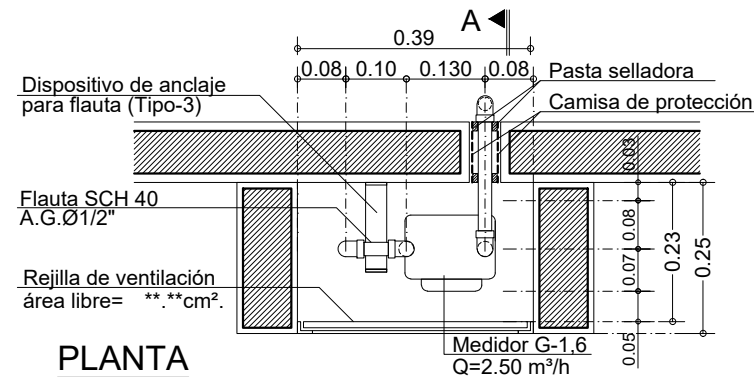

25	GSM-502-UE1V-1
De: 4	Detalle: 4
vanti	
Proyecto: Biblioteca de Detalles Constructivos para el Sistema de Suministro de Gas Natural	
Observaciones: -Todas las cotas están dadas en metros, a menos que se especifique lo contrario	
Subsistema de Medición	
Contiene: Centro de medición con regulación de única etapa. 1 medidor G1.6. Vertical.	
Código: GSM-502-UE1V-1	
Elaboró: Nueva Edificación Colombia	
Revisó:	
Normativa Gestión de Red Gas	
Aprobó: Residencial y Pymes	
Escala: 1:12.5	Fecha: Agosto 2020
Archivo: GSM-502-UE1V-1.dwg	
Dibujó: Arq. Adriana Rodríguez	
Detalle: GSM-502-UE1V-1	Plancha: 4
	De: 25