

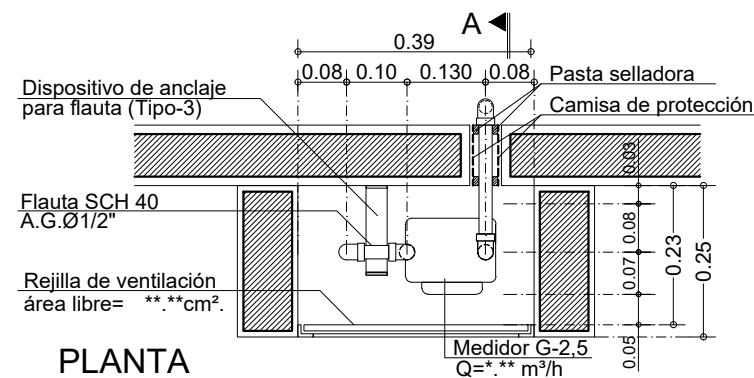


GSM-502-UE1V-2: Centro de medición con regulación de única etapa. 1 medidor G2.5. Vertical.

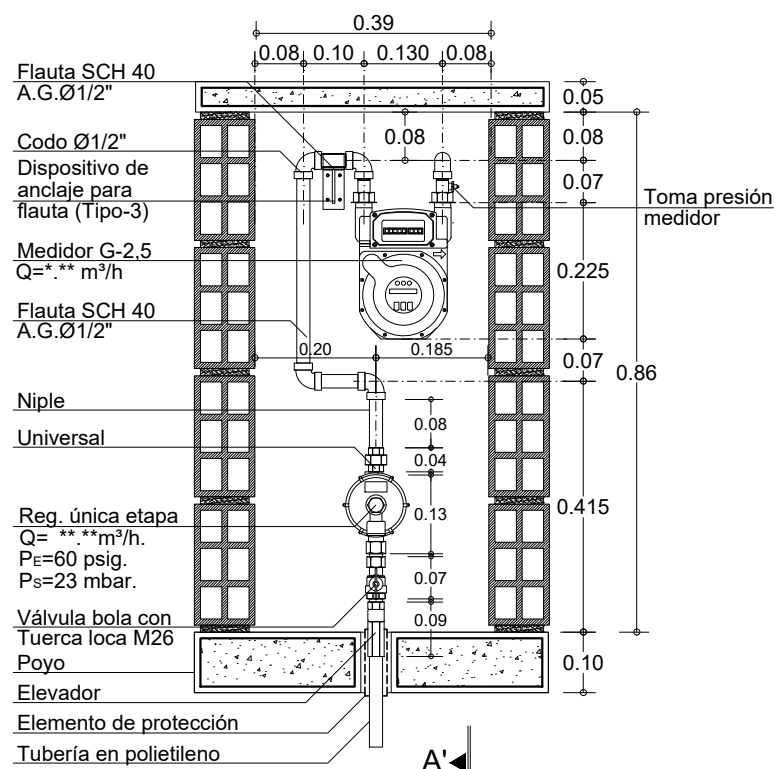

PLANTA

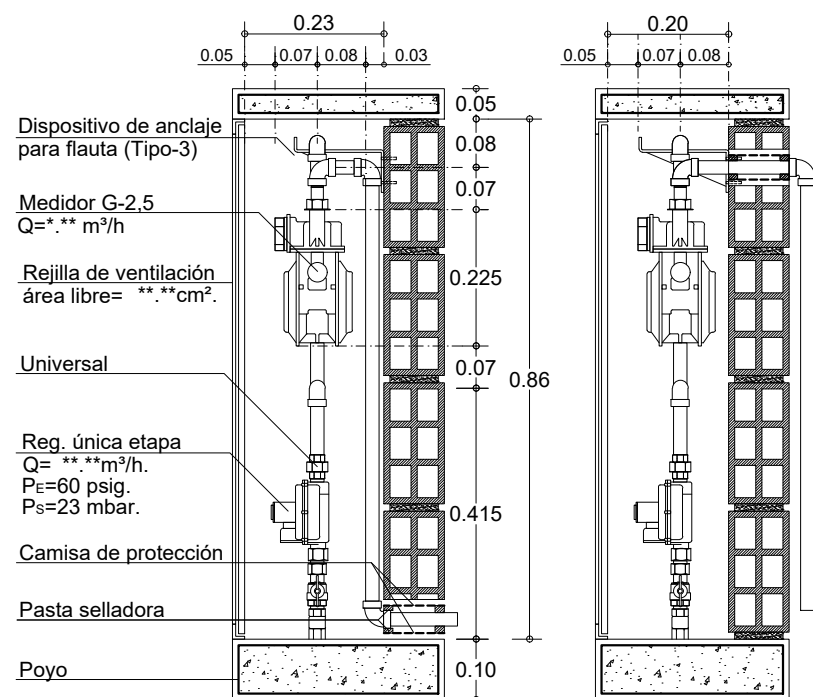

25

GSM-502-UE1V-2

5

Plancha:

Detalle:

vanti

Proyecto:

Biblioteca de Detalles
Constructivos para el Sistema de
Suministro de Gas Natural

Observaciones:

-Todas las cotas están dadas en
metros, a menos que se
especifique lo contrario

Subsistema de Medición

Contiene:

Centro de medición con
regulación de única etapa. 1
medidor G2.5. Vertical.

Código:

GSM-502-UE1V-2

Elaboró:

Nueva Edificación
Colombia

Revisó:

Normativa Gestión de Red Gas

Aprobó: Residencial y Pymes

Escala:

1:12.5

Fecha:

Agosto 2020

Archivo:

GSM-502-UE1V-2.dwg

Dibujó:

Arq. Adriana Rodríguez

Detalle:

GSM-502-UE1V-2

Plancha:

5

De:

25