




GSM-502-UE2H-3: Centro de medición con regulación de única etapa. 2 medidores G4.0. Horizontales.

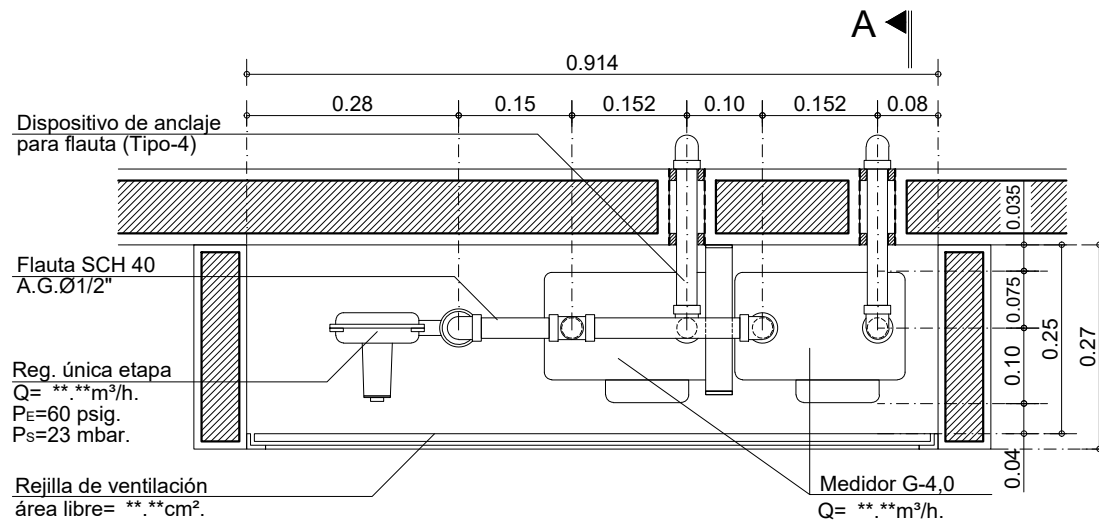


PLANTA

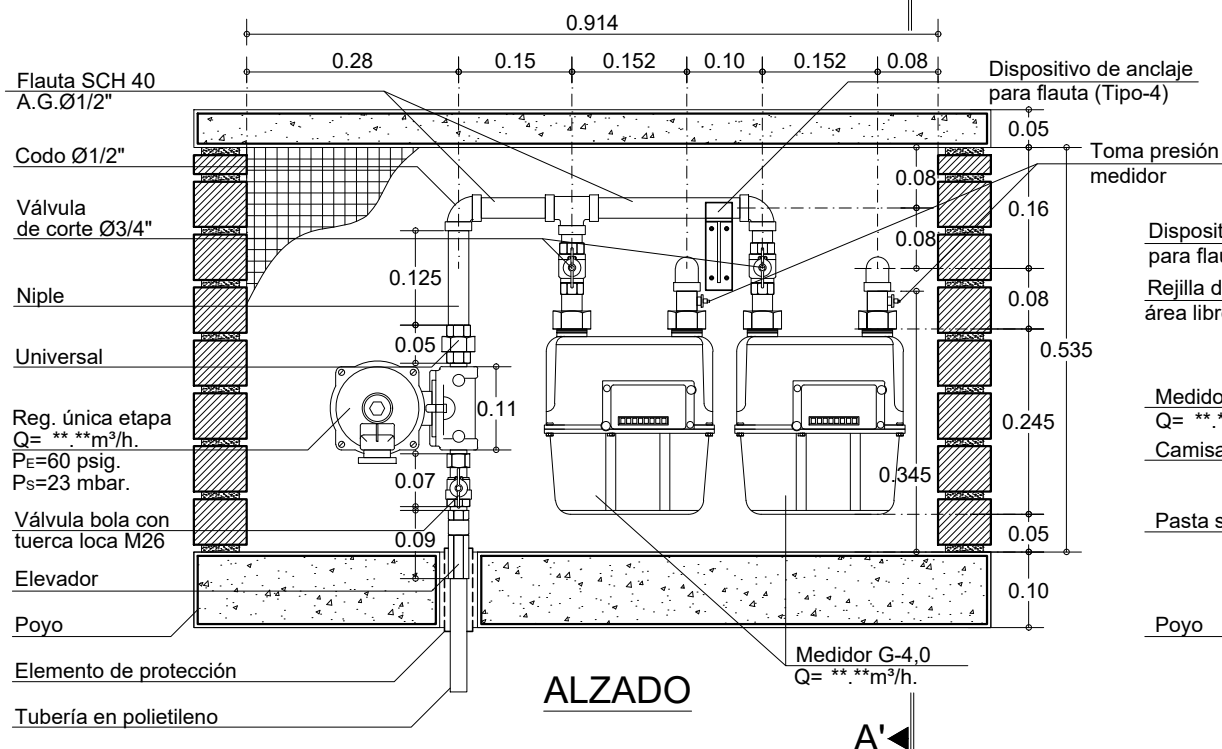

ALZADO

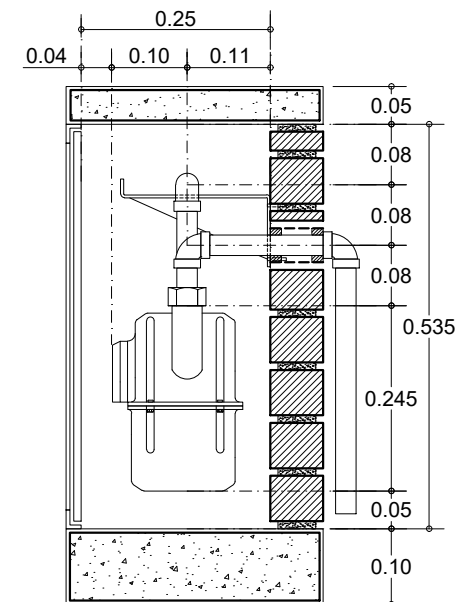

CORTE A-A'

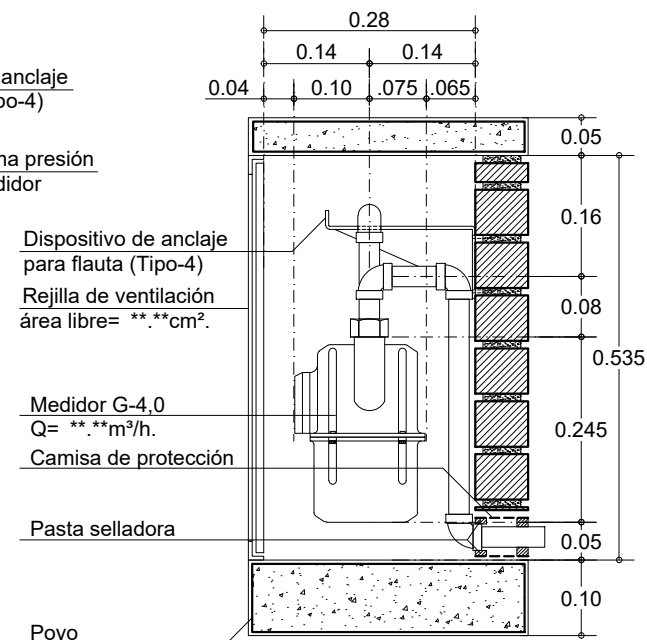

CORTE A-A'

De:
3

GSM-502-UE2H-3

Detalle:

vanti

Proyecto:

Biblioteca de Detalles
Constructivos para el Sistema de
Suministro de Gas Natural

Observaciones:

-Todas las cotas están dadas en
metros, a menos que se
especifique lo contrario

Subsistema de Medición

Contiene:

Centro de medición con
regulación de única etapa.
2 medidores G4.0.
Horizontales.

Código:

GSM-502-UE2H-3

Elaboró:

Nueva Edificación
Colombia

Revisó:

Normativa Gestión de Red Gas

Aprobó: Residencial y Pymes

Escala:

1:10

Fecha:

Septiembre 2020

Archivo:

GSM-502-UE2H-3.dwg

Dibujó:

Arq. Pilar Castillo Quintanilla

Detalle:

GSM-502-UE2H-3

Plancha:

3

De:

54