




GSM-502-UE3H-7: Centro de medición con regulación de única etapa. 3 medidores G4.0. Horizontales.

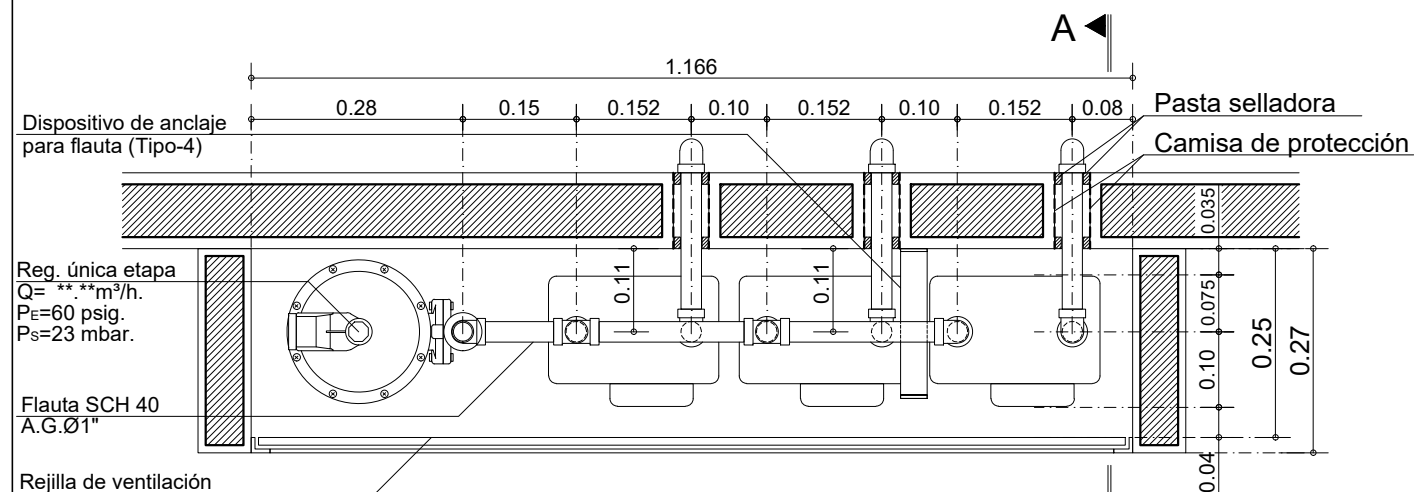


PLANTA

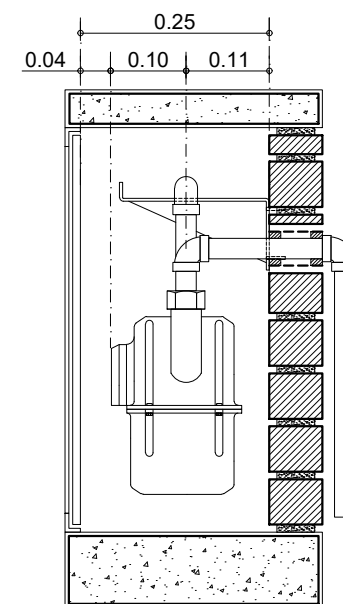

CORTE A-A'

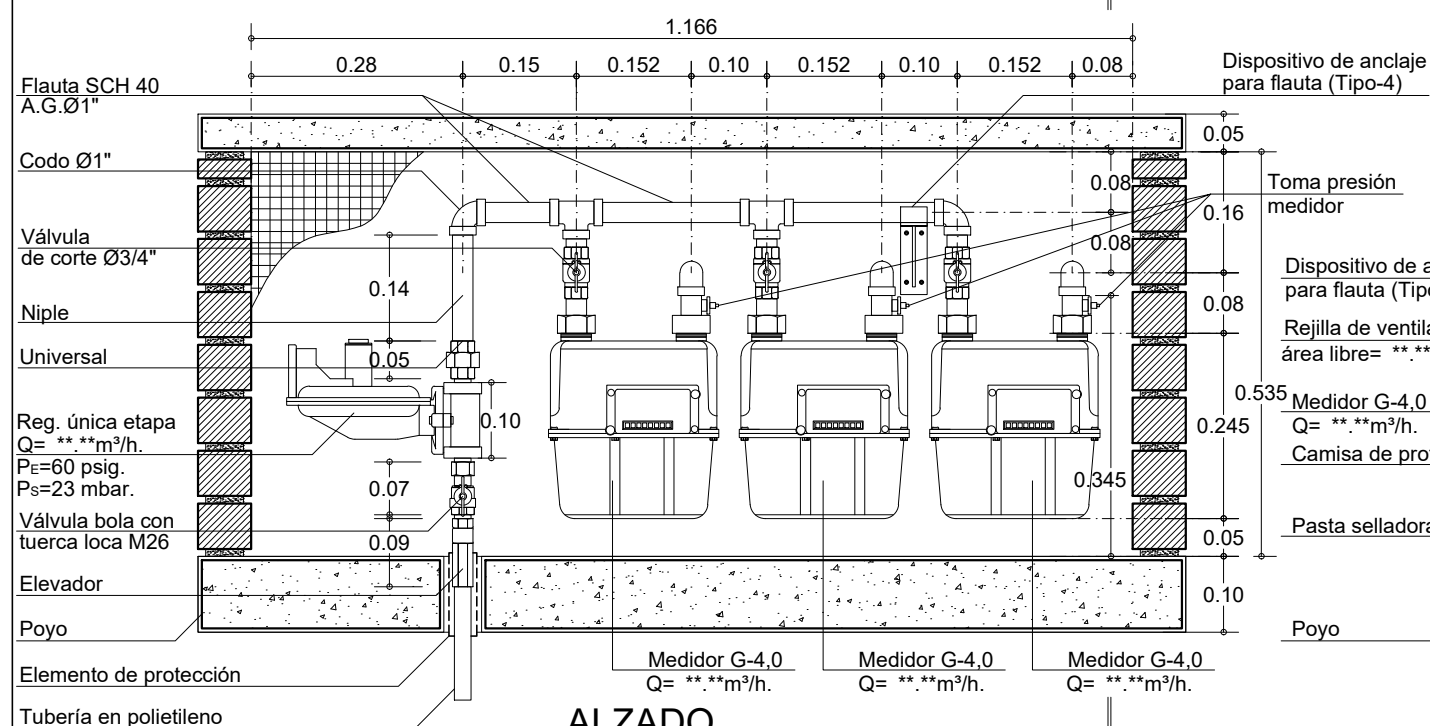

ALZADO

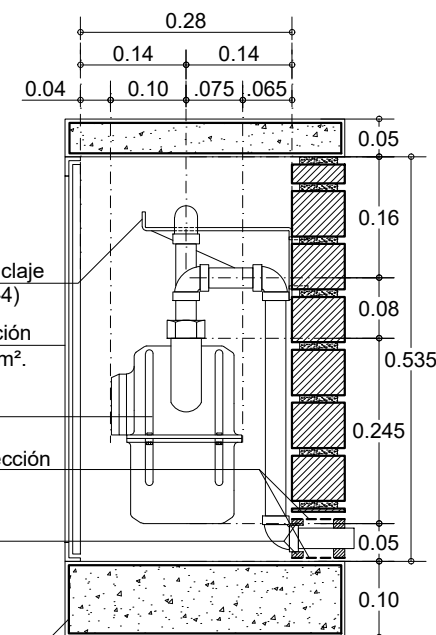

CORTE A-A'

55

GSM-502-UE3H-7

De: 7

Detalle: Plancha:

vanti

Proyecto:

Biblioteca de Detalles
Constructivos para el Sistema de
Suministro de Gas Natural

Observaciones:

-Todas las cotas están dadas en
metros, a menos que se
especifique lo contrario

Subsistema de Medición

Contiene:

Centro de medición con
regulación de única etapa.
3 medidores G4.0.
Horizontales.

Código:

GSM-502-UE3H-7

Elaboró:

Nueva Edificación
Colombia

Revisó:

Normativa Gestión de Red Gas

Aprobó: Residencial y Pymes

Escala:

1:10

Fecha:

Septiembre 2020

Archivo:

GSM-502-UE3H-7.dwg

Dibujó:

Arq. Pilar Castillo Quintanilla

Detalle:

GSM-502-UE3H-7

Plancha:

7

De:

55