
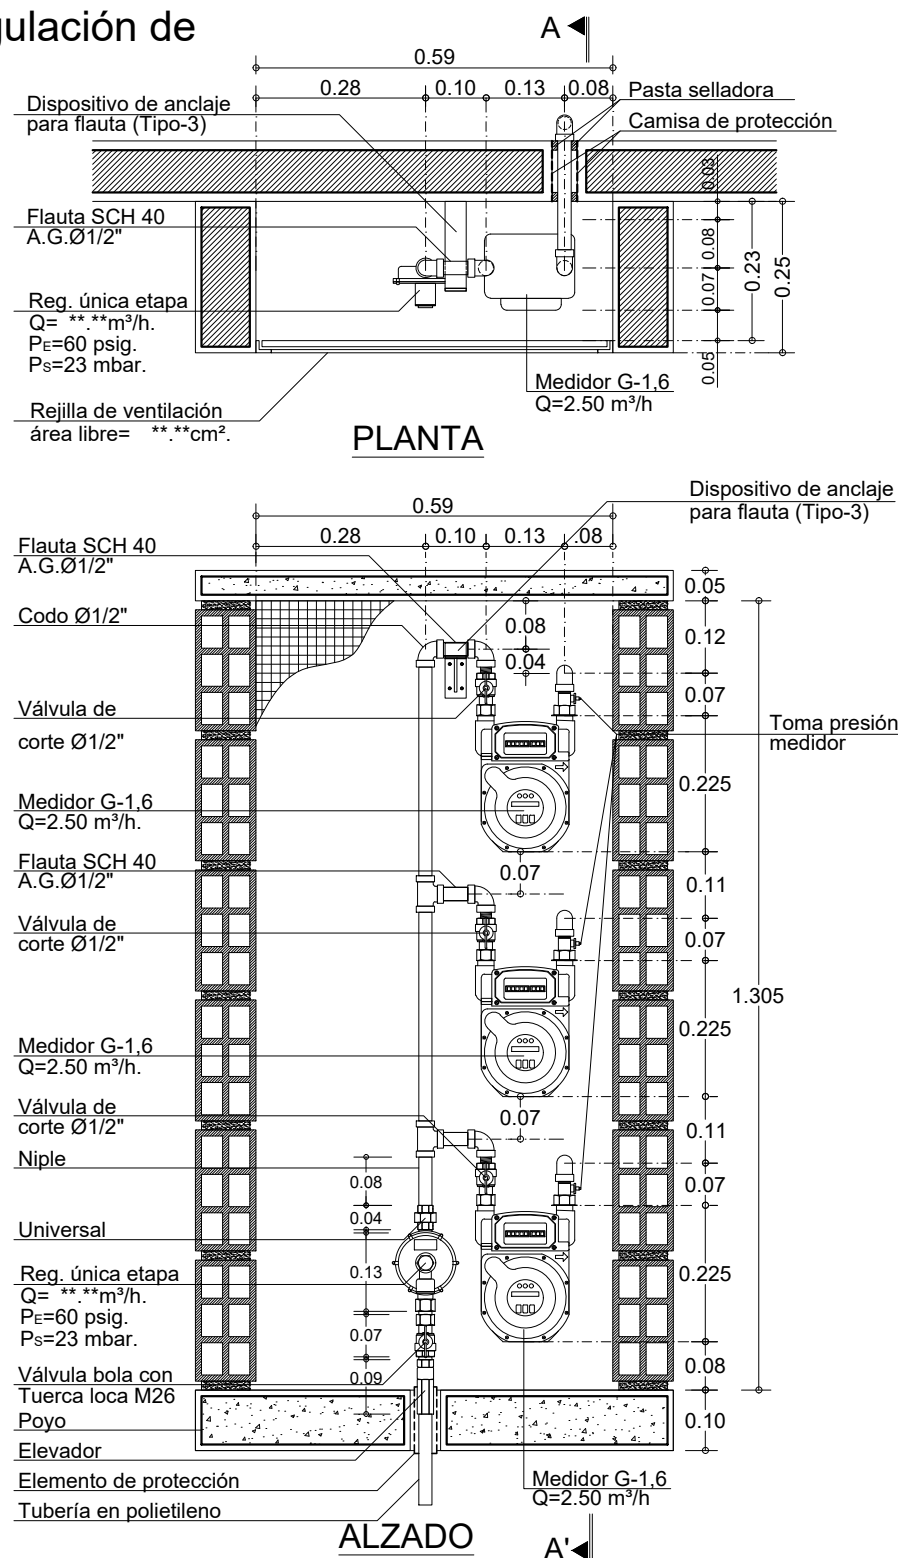


GSM-502-UE3V-1: Centro de medición con regulación de única etapa. 3 Medidores G1.6. Verticales.

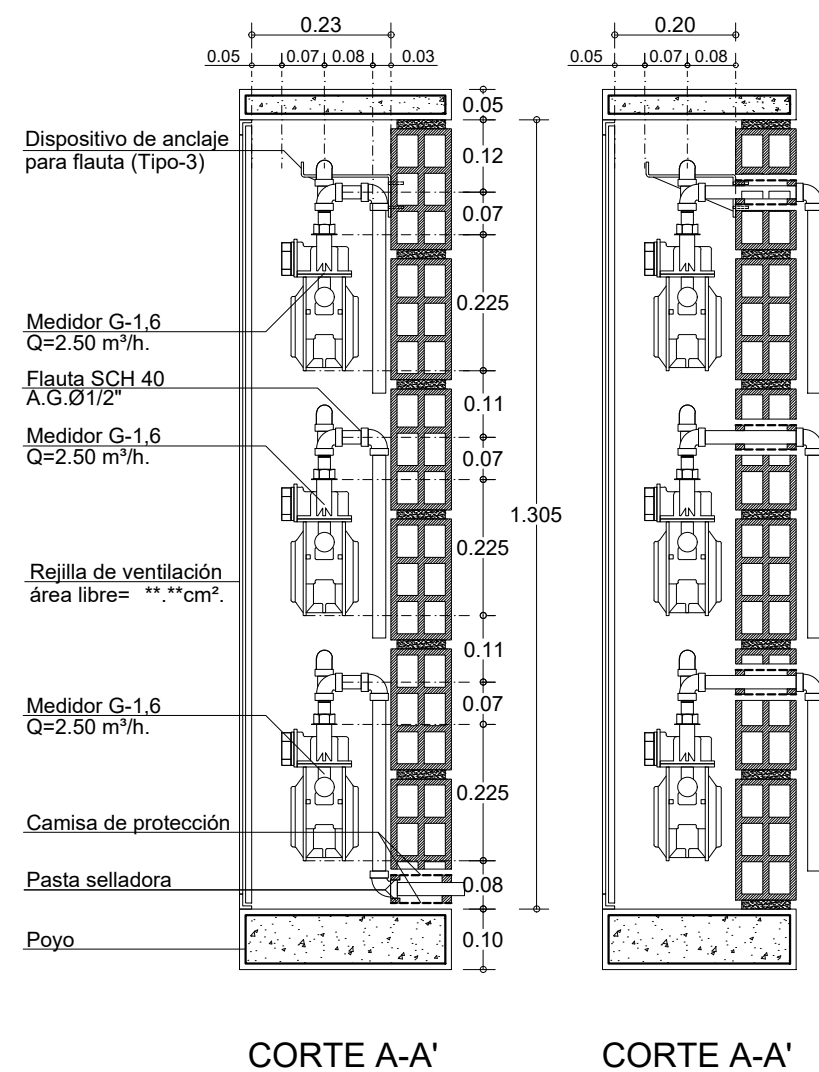

55	GSM-502-UE3V-1
De: 10	Detalle: 10
Plancha: 10	De: 55
vanti	
Proyecto: Biblioteca de Detalles Constructivos para el Sistema de Suministro de Gas Natural	
Observaciones: -Todas las cotas están dadas en metros, a menos que se especifique lo contrario	
Subsistema de Medición	
Contiene: Centro de medición con regulación de única etapa. 3 medidores G1.6. Verticales.	
Código: GSM-502-UE3V-1	
Elaboró: Nueva Edificación Colombia	
Revisó: Normativa Gestión de Red Gas	
Aprobó: Residencial y Pymes	
Escala: 1:12.5	Fecha: Septiembre 2020
Archivo: GSM-502-UE3V-1.dwg	
Dibujó: Arq. Pilar Castillo Quintanilla	
Detalle: GSM-502-UE3V-1	