
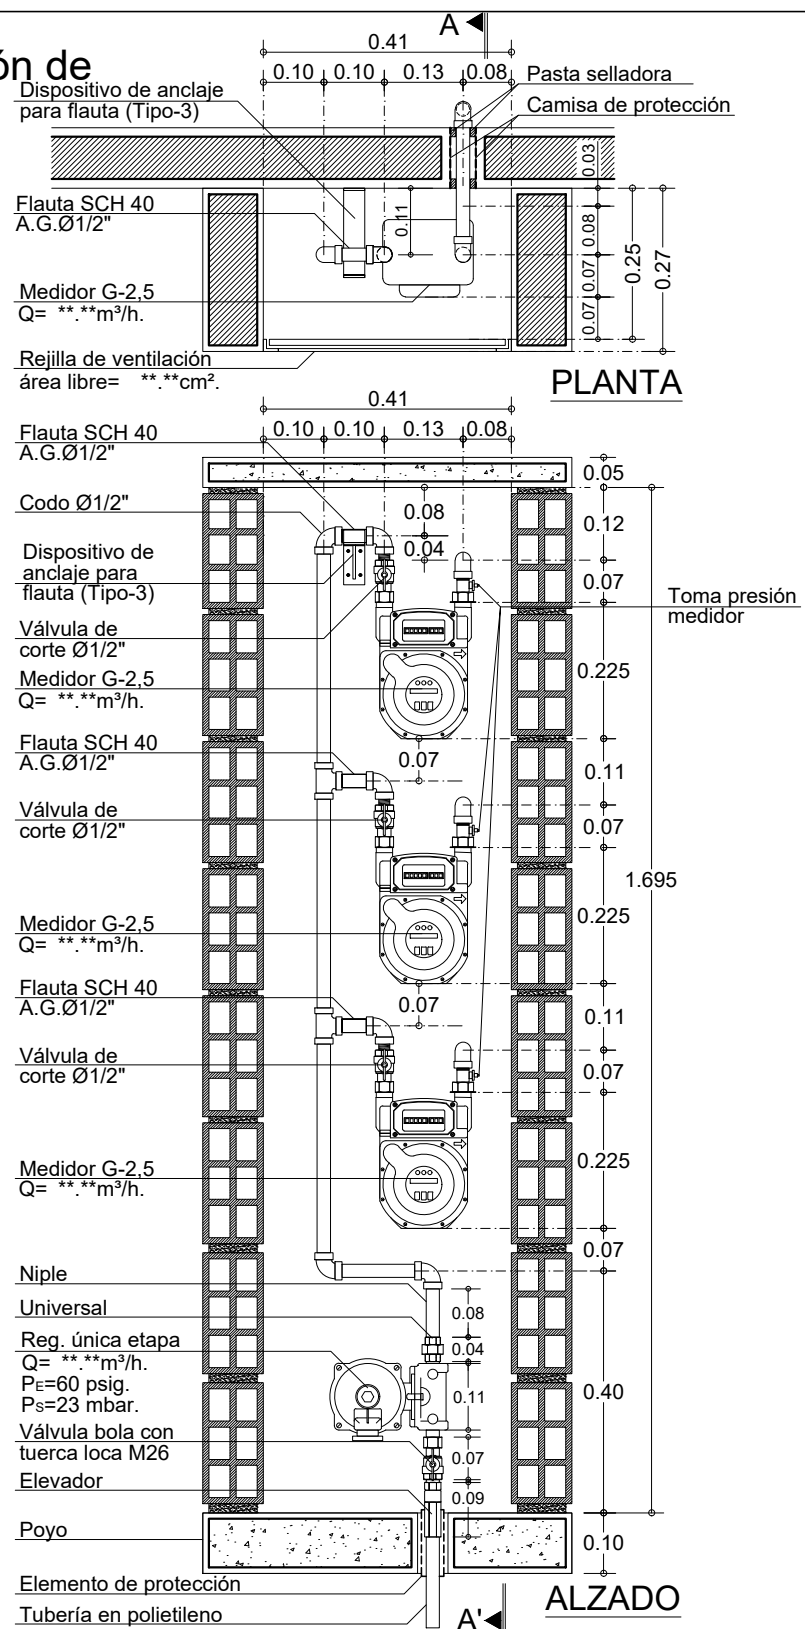


GSM-502-UE3V-4: Centro de medición con regulación de
única etapa. 3 medidores G2.5. Verticales.

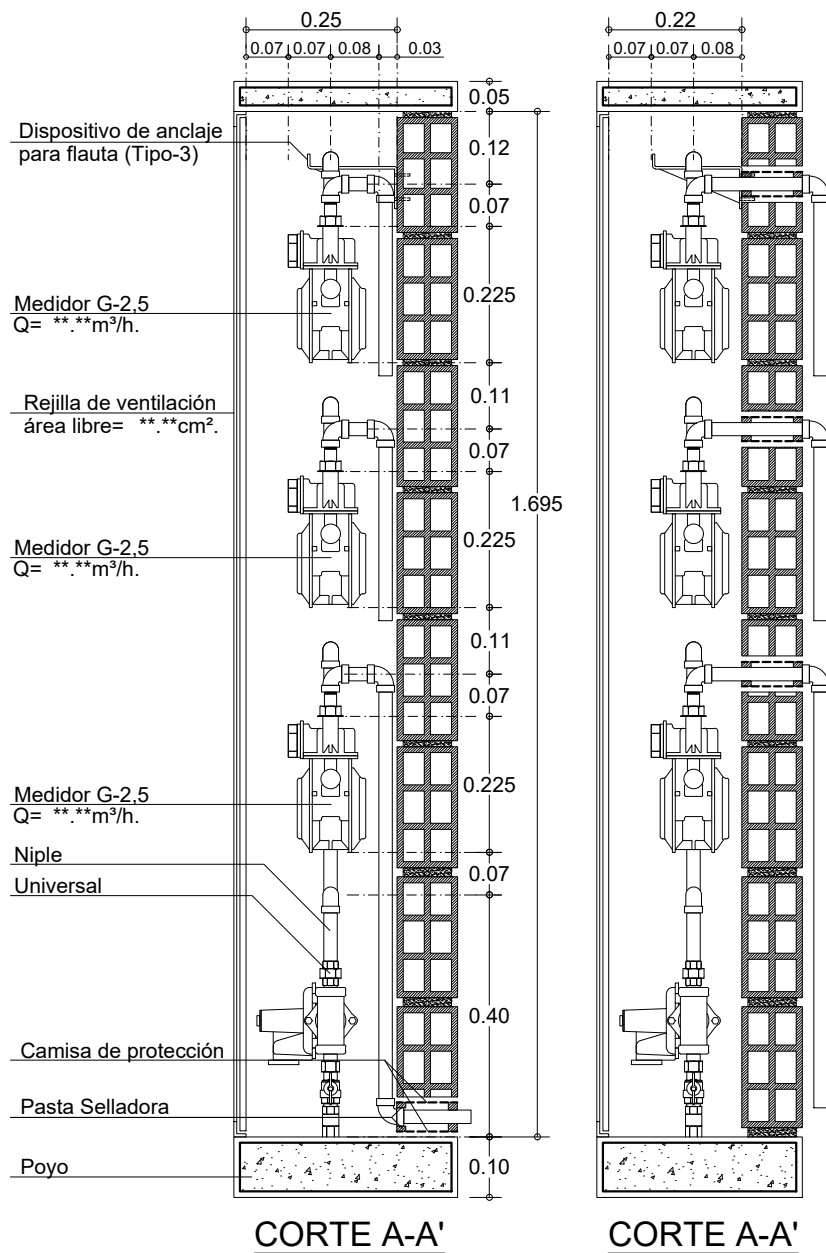

55		De:		GSM-502-UE3V-4	
13		Plancha:		Detalle:	
					
Proyecto: Biblioteca de Detalles Constructivos para el Sistema de Suministro de Gas Natural					
Observaciones: -Todas las cotas están dadas en metros, a menos que se especifique lo contrario					
Subsistema de Medición					
Contiene: Centro de medición con regulación de única etapa. 3 medidores G2.5. Verticales.					
Código: GSM-502-UE3V-4					
Elaboró: Nueva Edificación Colombia					
Revisó: Normativa Gestión de Red Gas					
Aprobó: Residencial y Pymes					
Escala: 1:12.5			Fecha: Septiembre 2020		
Archivo: GSM-502-UE3V-4.dwg					
Dibujó: Arq. Pilar Castillo Quintanilla					
Detalle: GSM-502-UE3V-4				Plancha: 13	
				De: 55	