
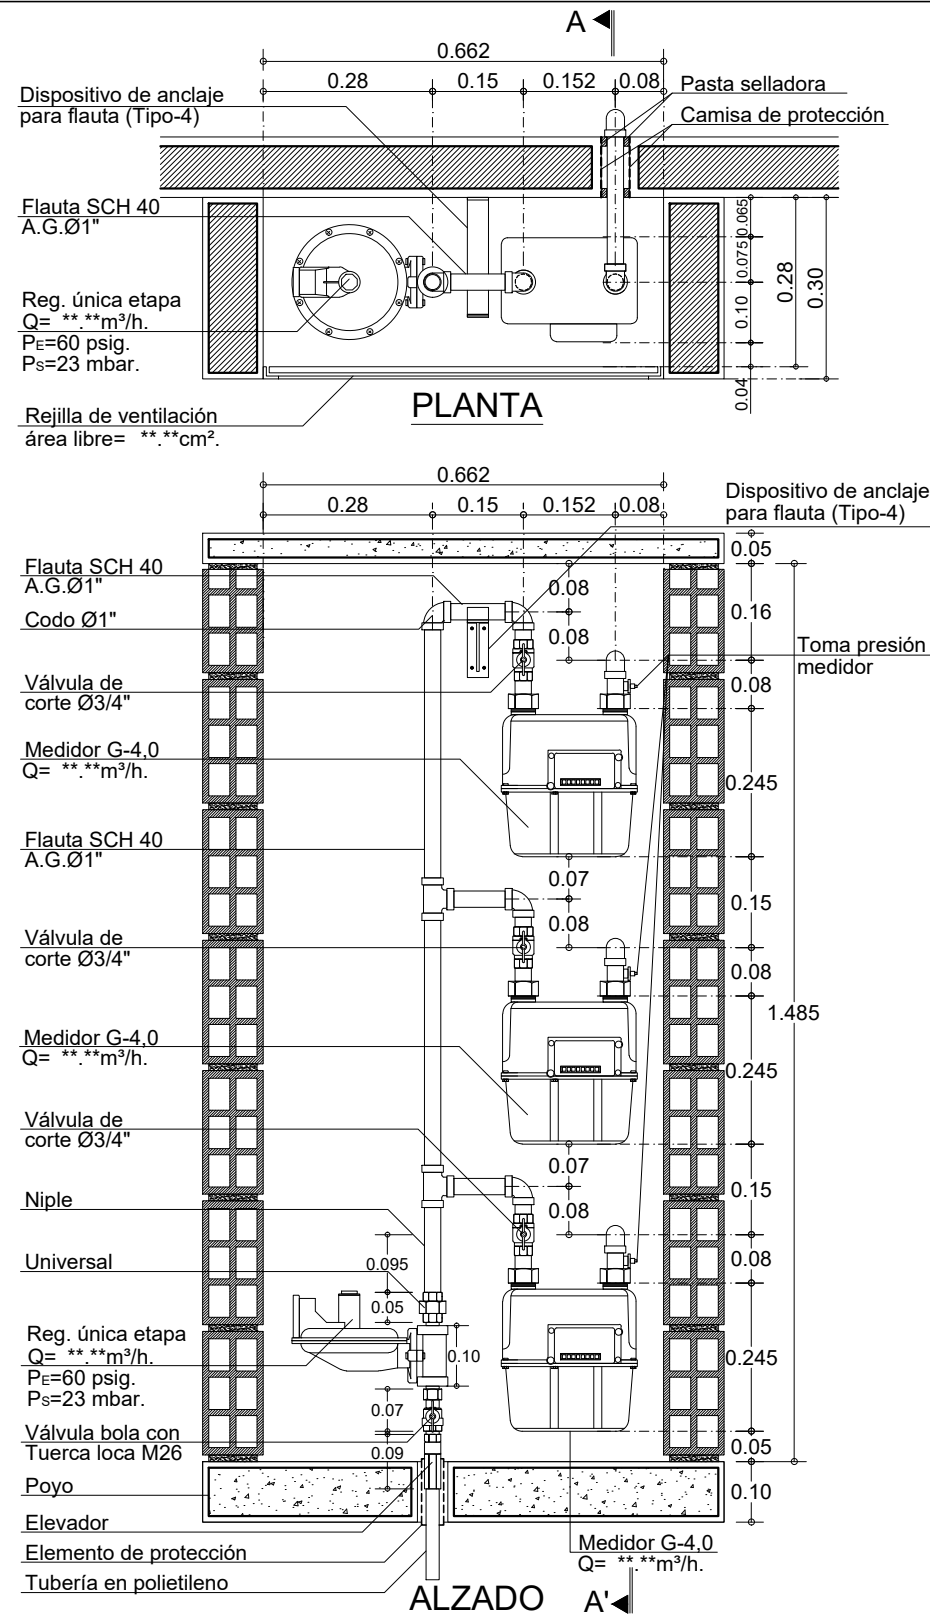


**GSM-502-UE3V-5: Centro de medición
con regulación de única etapa.
3 medidores G4.0. Verticales.**

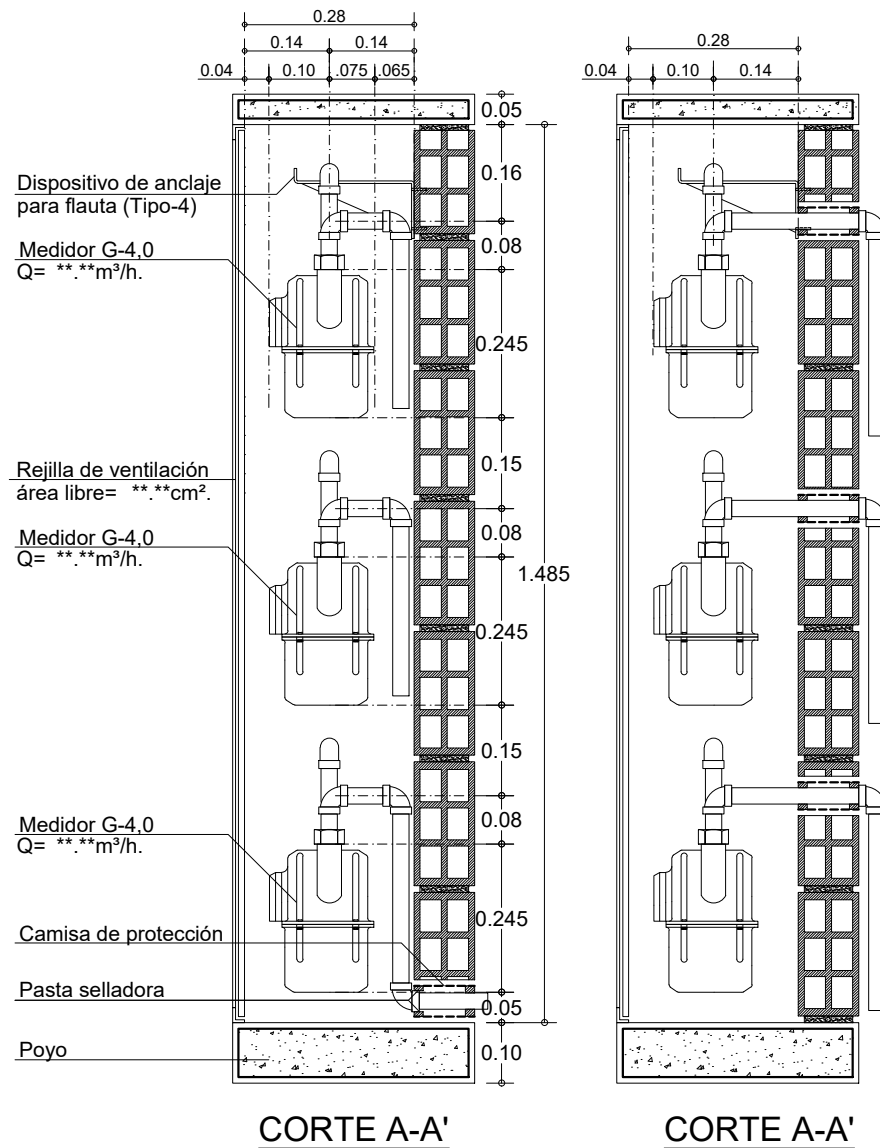

55		De: GSM-502-UE3V-5		Detalle: 14	
vanti					
Proyecto: Biblioteca de Detalles Constructivos para el Sistema de Suministro de Gas Natural					
Observaciones: Todas las cotas están dadas en metros, a menos que se especifique lo contrario					
Subsistema de Medición					
Contiene: Centro de medición con regulación de única etapa. 3 medidores G4.0. Verticales.					
Código: GSM-502-UE3V-5					
Elaboró: Nueva Edificación Colombia					
Revisó: Normativa Gestión de Red Gas					
Aprobó: Residencial y Pymes					
Escala: 1:12.5			Fecha: Septiembre 2020		
Archivo: GSM-502-UE3V-5.dwg					
Dibujó: Arq. Pilar Castillo Quintanilla					
Detalle: GSM-502-UE3V-5			Plancha: 14		
			De: 55		