




GSM-502-UE4H-11: Centro de medición con regulación de única etapa. 3 medidores G4.0 y 1 medidor G2.5. Horizontales.

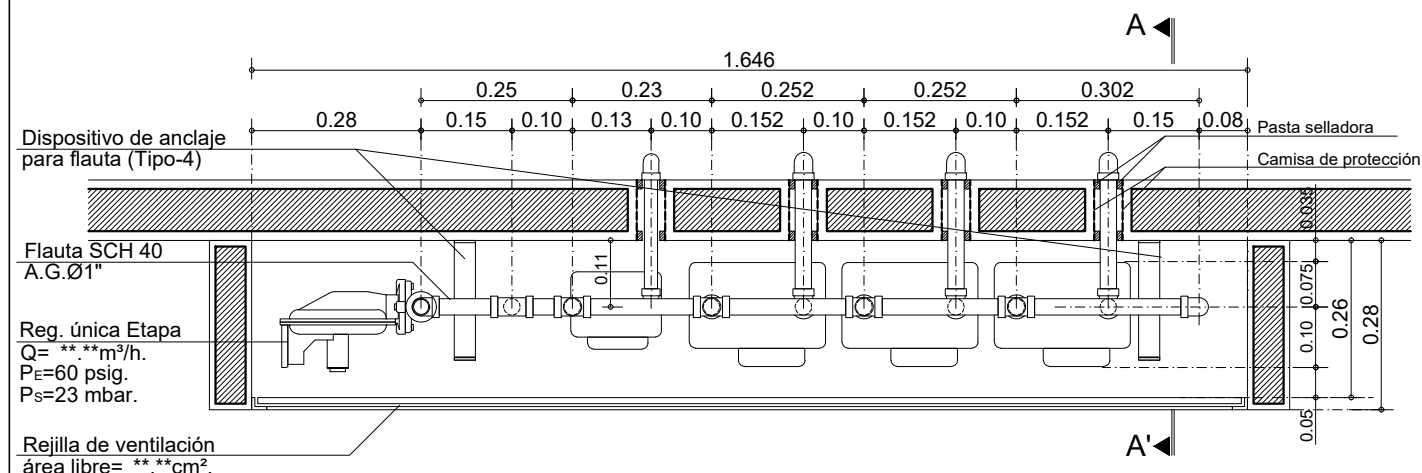

PLANTA

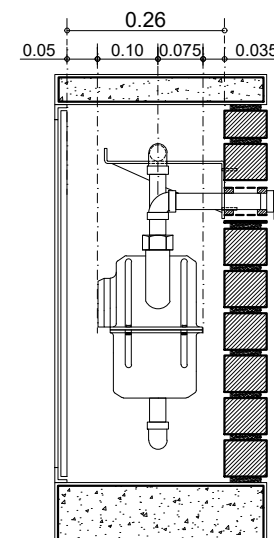

CORTE A-A'

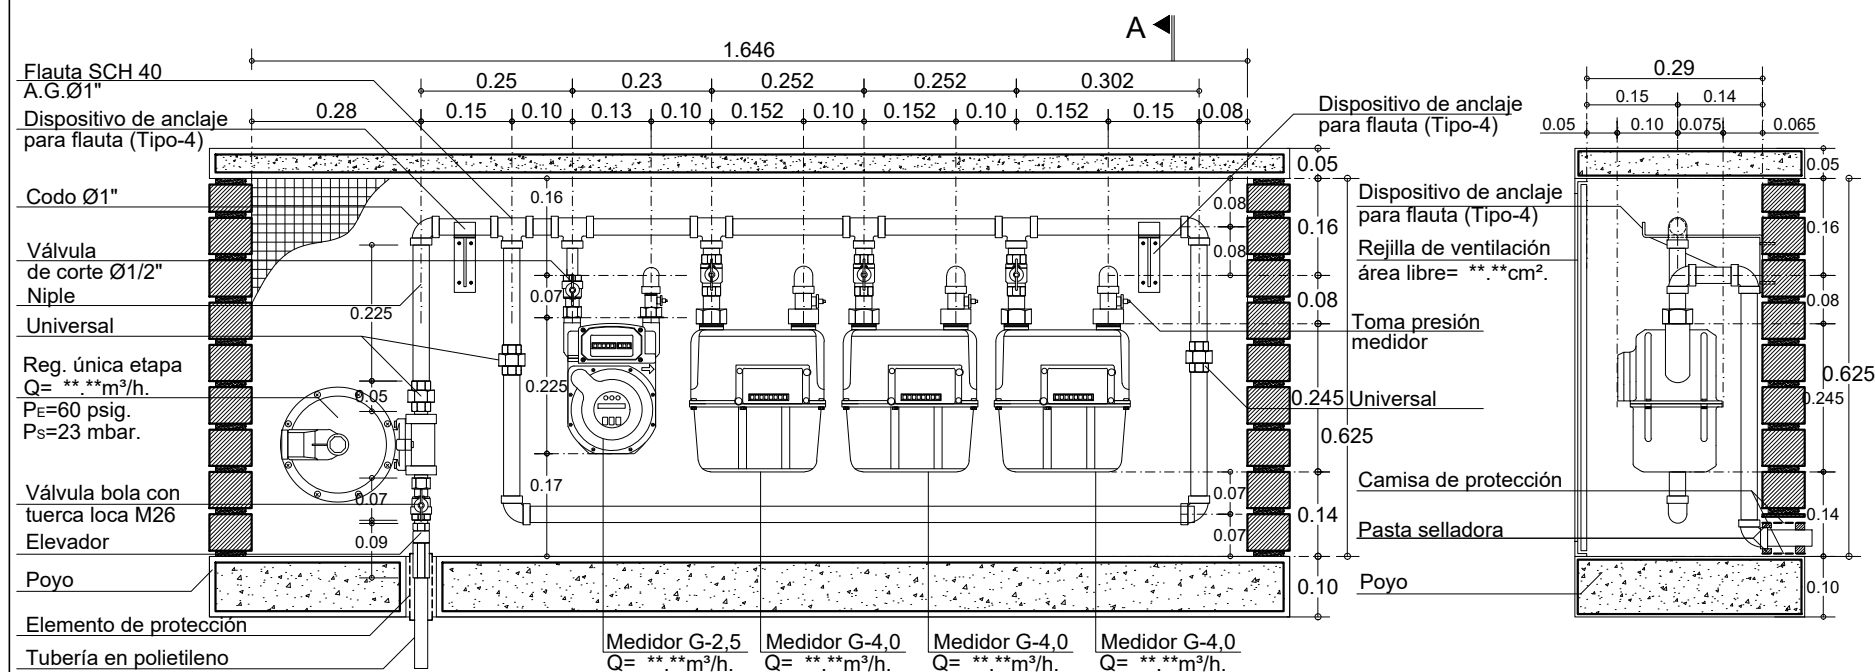

ALZADO

CORTE A-A'

99	GSM-502-UE4H-11
De: 11	Detalle: 11
vanti	
Proyecto: Biblioteca de Detalles Constructivos para el Sistema de Suministro de Gas Natural	
Observaciones: -Todas las cotas están dadas en metros, a menos que se especifique lo contrario	
Subsistema de Medición	
Contiene: Centro de medición con regulación de única etapa. 3 medidores G4.0 y 1 medidor G2.5. Horizontales.	
Código: GSM-502-UE4H-11	
Elaboró: Nueva Edificación Colombia	
Revisó: Normativa Gestión de Red Gas	
Aprobó: Residencial y Pymes	
Escala: 1:12.5	Fecha: Noviembre 2020
Archivo: GSM-502-UE4H-11.dwg	
Dibujó: Arq. Pilar Castillo Quintanilla	
Detalle: GSM-502-UE4H-11	Plancha: 11
	De: 66