


GSR-501-PE25-1: Nicho regulador de primera etapa.
Q=25m³/h. 1 Unidad.

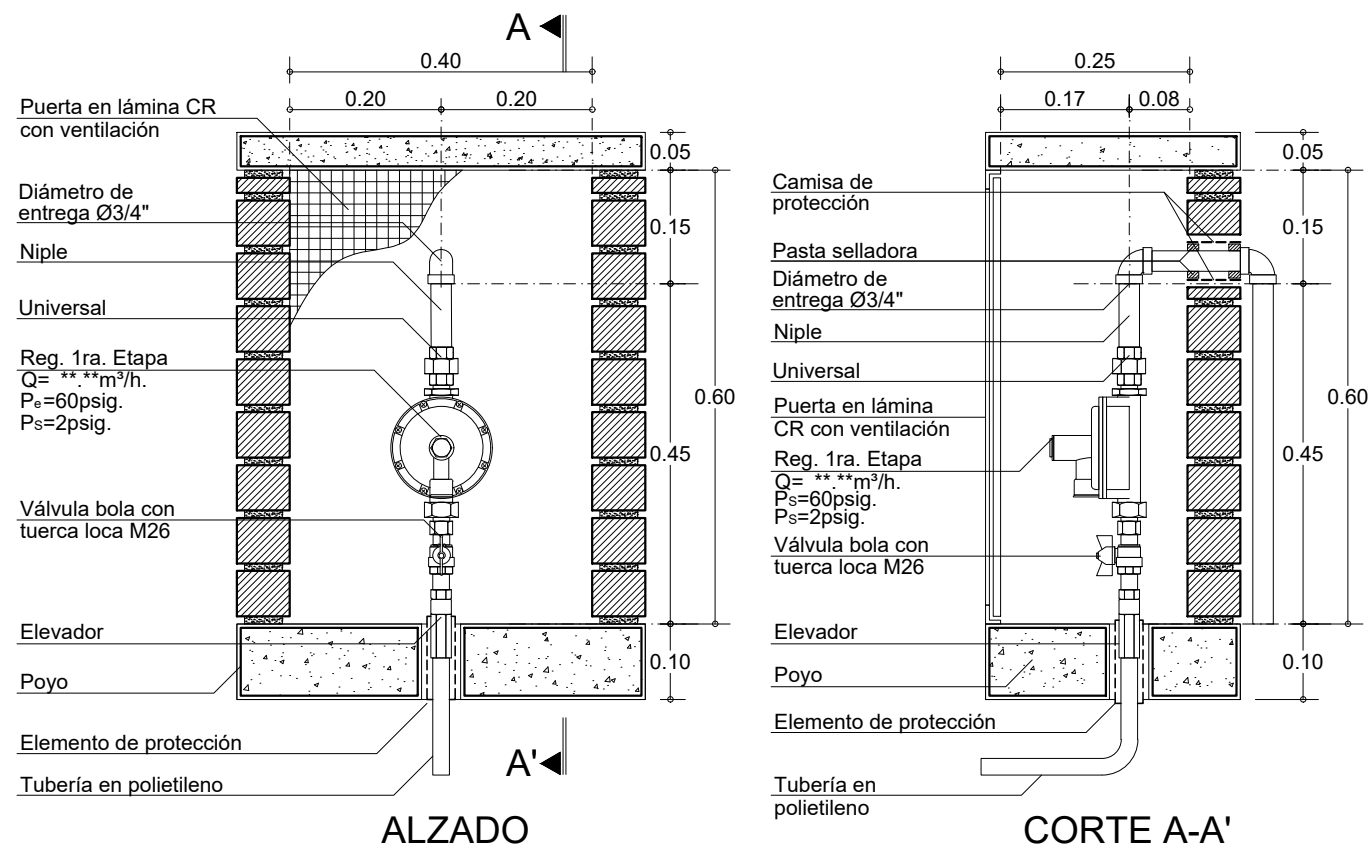

Nota: La altura libre entre la entrega de la matriz y el piso es de 0.55 m. El poyo del nicho se debe fundir luego de la instalación del regulador.

De: 31	GSR-501-PE25-1
Plancha: 1	Detalle:
Proyecto: Biblioteca de Detalles Constructivos para el Sistema de Suministro de Gas Natural	
Observaciones: -Todas las cotas están dadas en metros, a menos que se especifique lo contrario	
Subsistema de Regulación	
Contiene: Nicho regulador de primera etapa. Q=25m ³ /h. 1 Unidad.	
Código: GSR-501-PE25-1	
Elaboró: Nueva Edificación Colombia	
Revisó: Normativa Gestión de Red Gas	
Aprobó: Residencial y Pymes	
Escala: 1:10	Fecha: Agosto-2020
Archivo: GSR-501-PE25-1.dwg	
Dibujó: Arq. Pilar Castillo Quintanilla	
Detalle: GSR-501-PE25-1	Plancha: 1 De: 31