



GSR-501-PE25-10: nicho regulador de primera etapa.
Q=25m³/h. 10 Unidades.

Nota: La altura libre entre la entrega de la matriz y el piso es de 0.55 m. El poyo del nicho se debe fundir luego de la instalación del regulador.

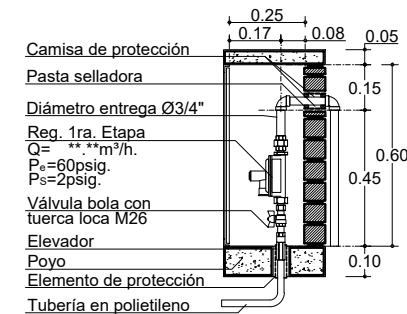

CORTE A-A'

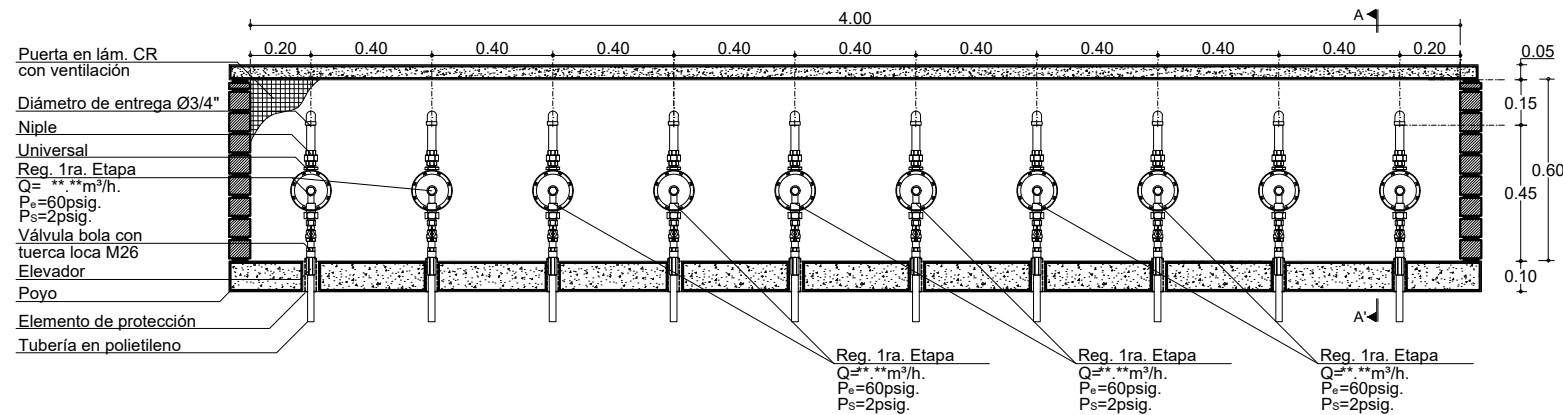

ALZADO

31		De:		GSR-501-PE25-10		Detalle:	
22		Plancha:					
vanti							
Proyecto:							
Biblioteca de Detalles Constructivos para el Sistema de Suministro de Gas Natural							
Observaciones:							
Todas las cotas están dadas en metros, a menos que se especifique lo contrario							
Subsistema de Regulación							
Contiene:							
Nicho regulador de primera etapa. Q=25m³/h. 10 Unidades.							
Código:							
GSR-501-PE25-10							
Elaboró:							
Nueva Edificación Colombia							
Revisó:							
Normativa Gestión de Red Gas							
Aprobó: Residencial y Pymes							
Escala:				Fecha:			
1:25				Agosto 2020			
Archivo:							
GSR-501-PE25-10.dwg							
Dibujó:							
Arq. Pilar Castillo Quintanilla							
Detalle:				Plancha:			
GSR-501-PE25-10				22			
				De:			
				31			